


PROJEKT BUDOWLANY KONSTRUKCJA ELEMENTY KONSTRUKCYJNE TARASU - POZIOM WYŻSZY skala 1:100

GRUBOŚĆ SPOIN NIEOZNACZONYCH a=5mm
STAL St3S
ELEKTRODY ER 146
DESKI/LEGARY KOMPOZYTOWE

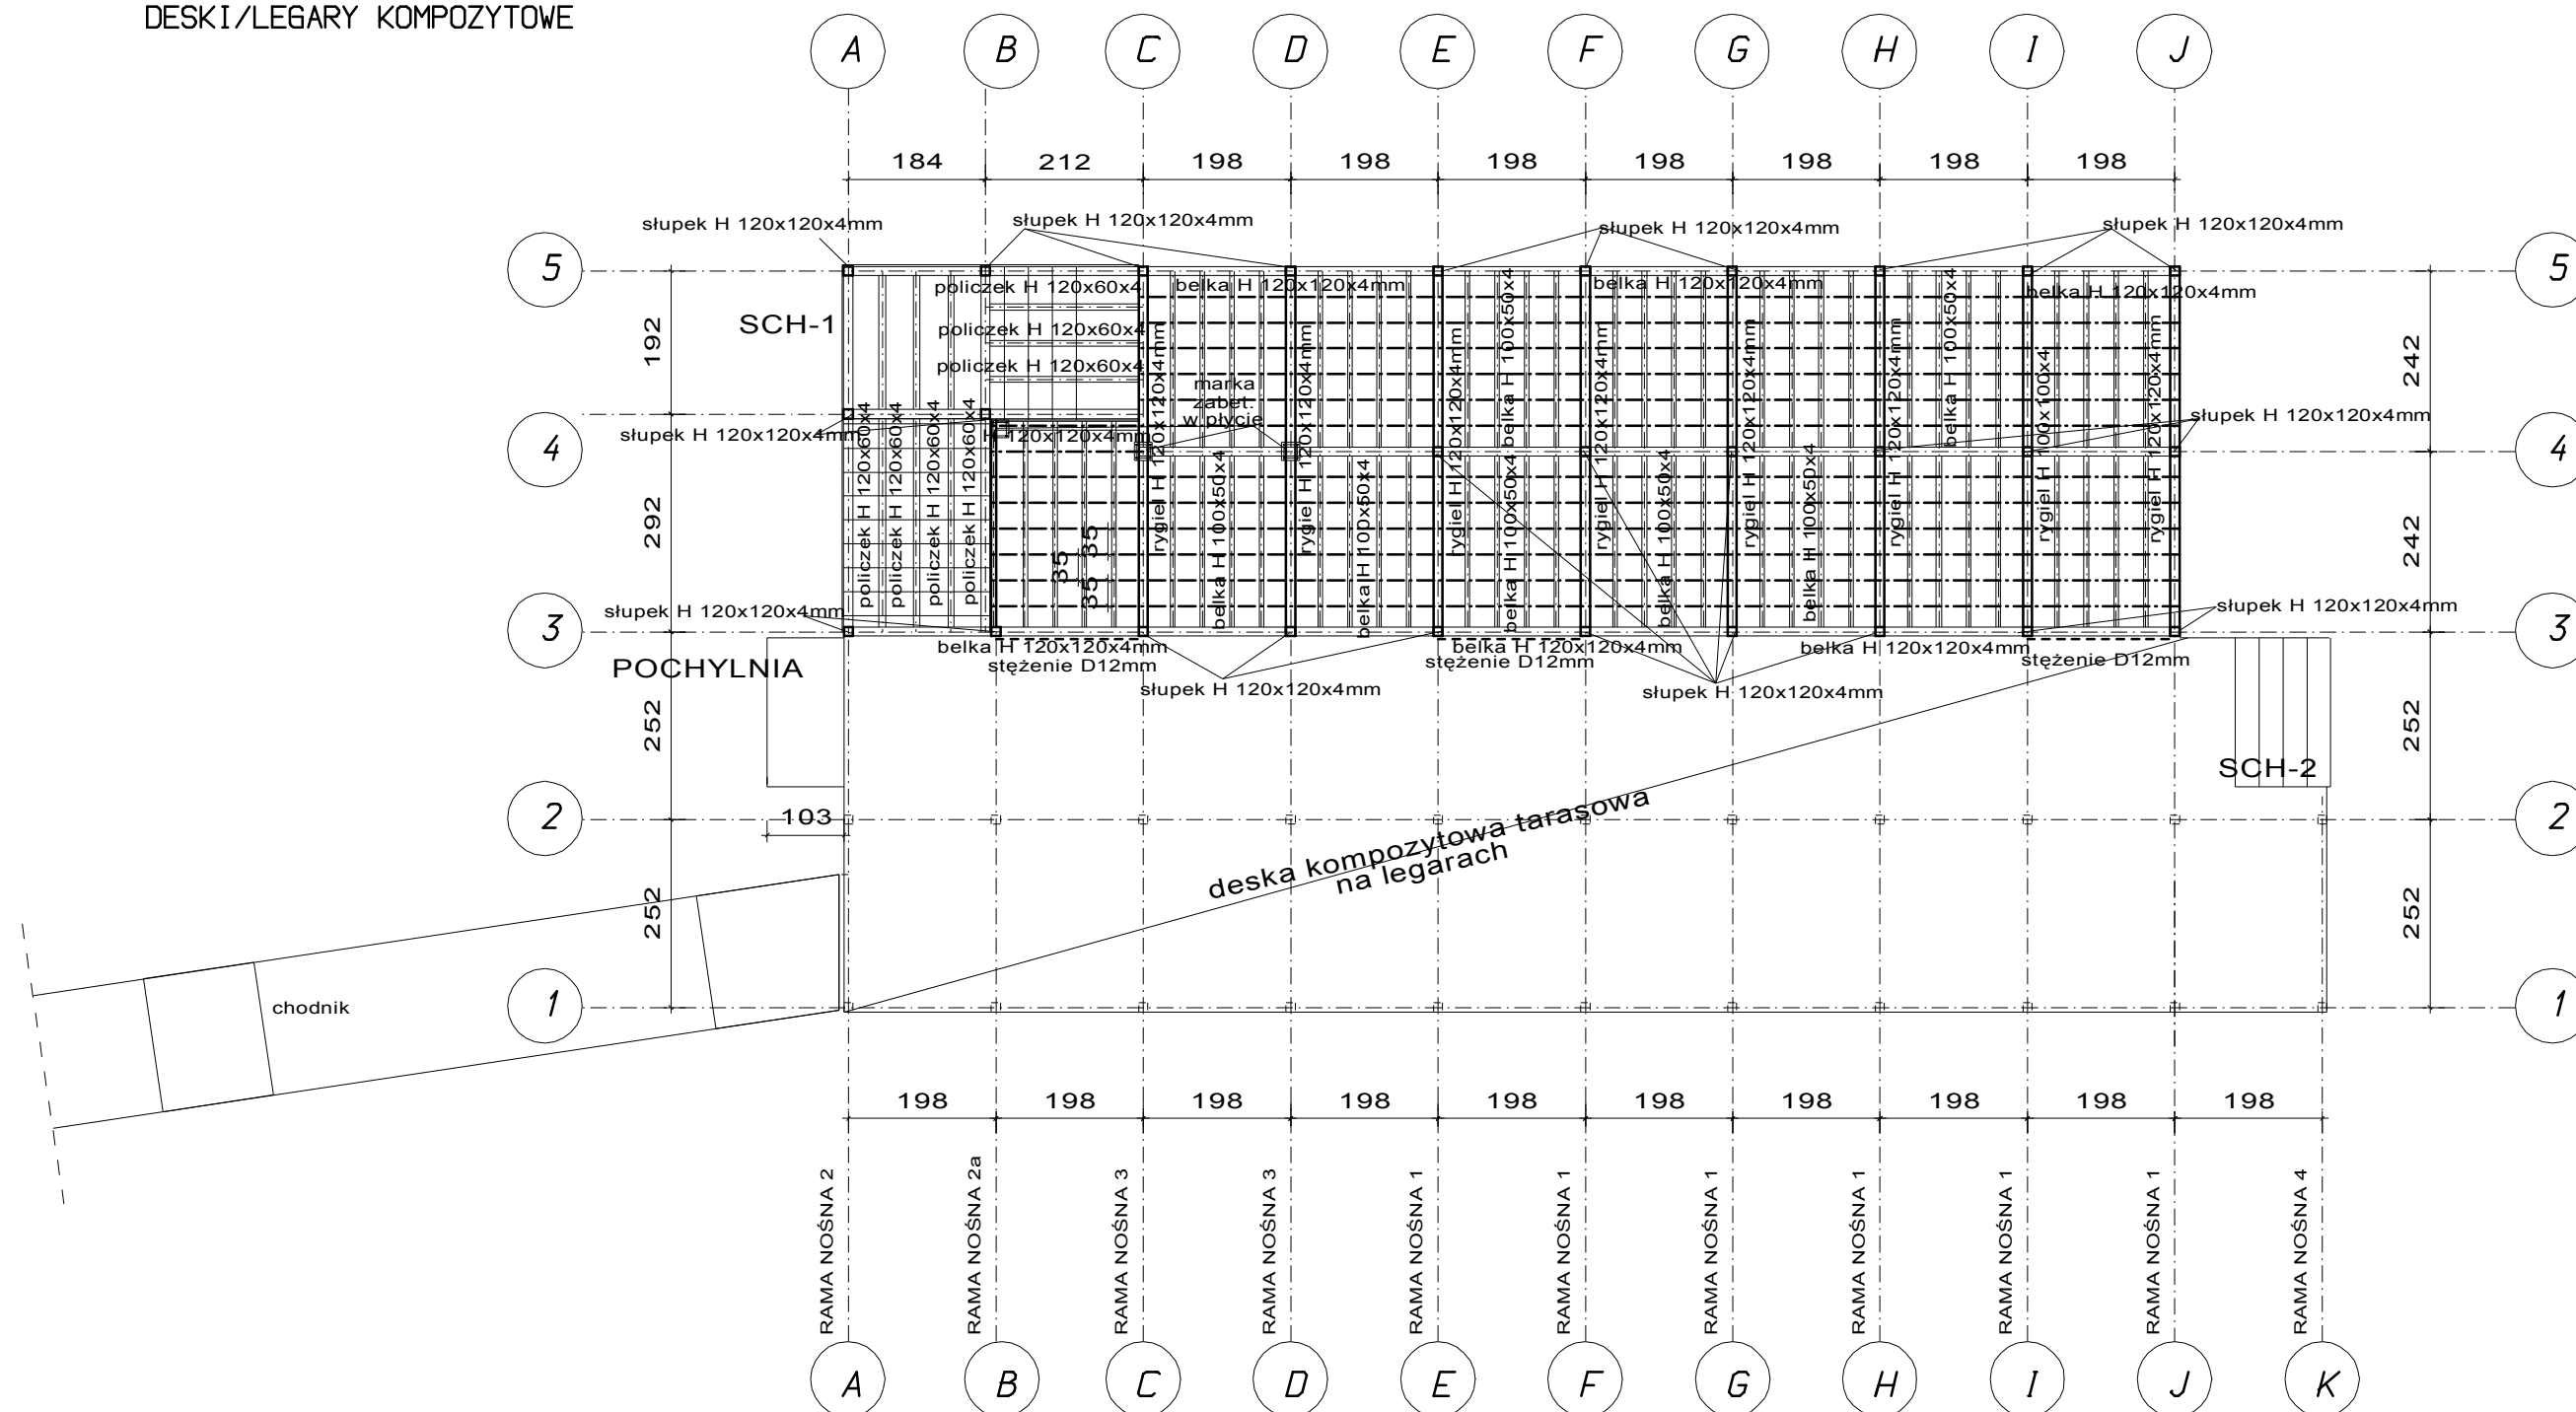

ZAMOŚĆ / MARZEC 2017r

PRZEDMIOT:	ELEMENTY KONSTRUKCYJNE TARASU - POZIOM WYŻSZY	NUMER KOLEJNY:	K07
PRZEDSIĘWZIĘCIE:	Zachowanie i udostępnienie najatrakcyjniejszych elementów dziedzictwa naturalnego w Krasnobrodzie	SKALA 1:100	
OBIEKT:	TARAS WIDOKOWY		
INWESTOR:	GMINA KRASNOBRÓD, ul. 3 MAJA 36, 22-440 KRASNOBRÓD		
PROJEKTOWAŁ / KONSTRUKCJA:	mgr inż. TOMASZ NOWIŃSKI	upr. nr LUB/0117/POOK/06	
SPRAWDZIŁ / KONSTRUKCJA:	mgr inż. MICHAŁ CYMIŃSKI	upr. nr LUB/0210/PWOK/09	