


# PROJEKT WYKONAWCZY KONSTRUKCJA RAMA NOŚNA 3 skala 1:25

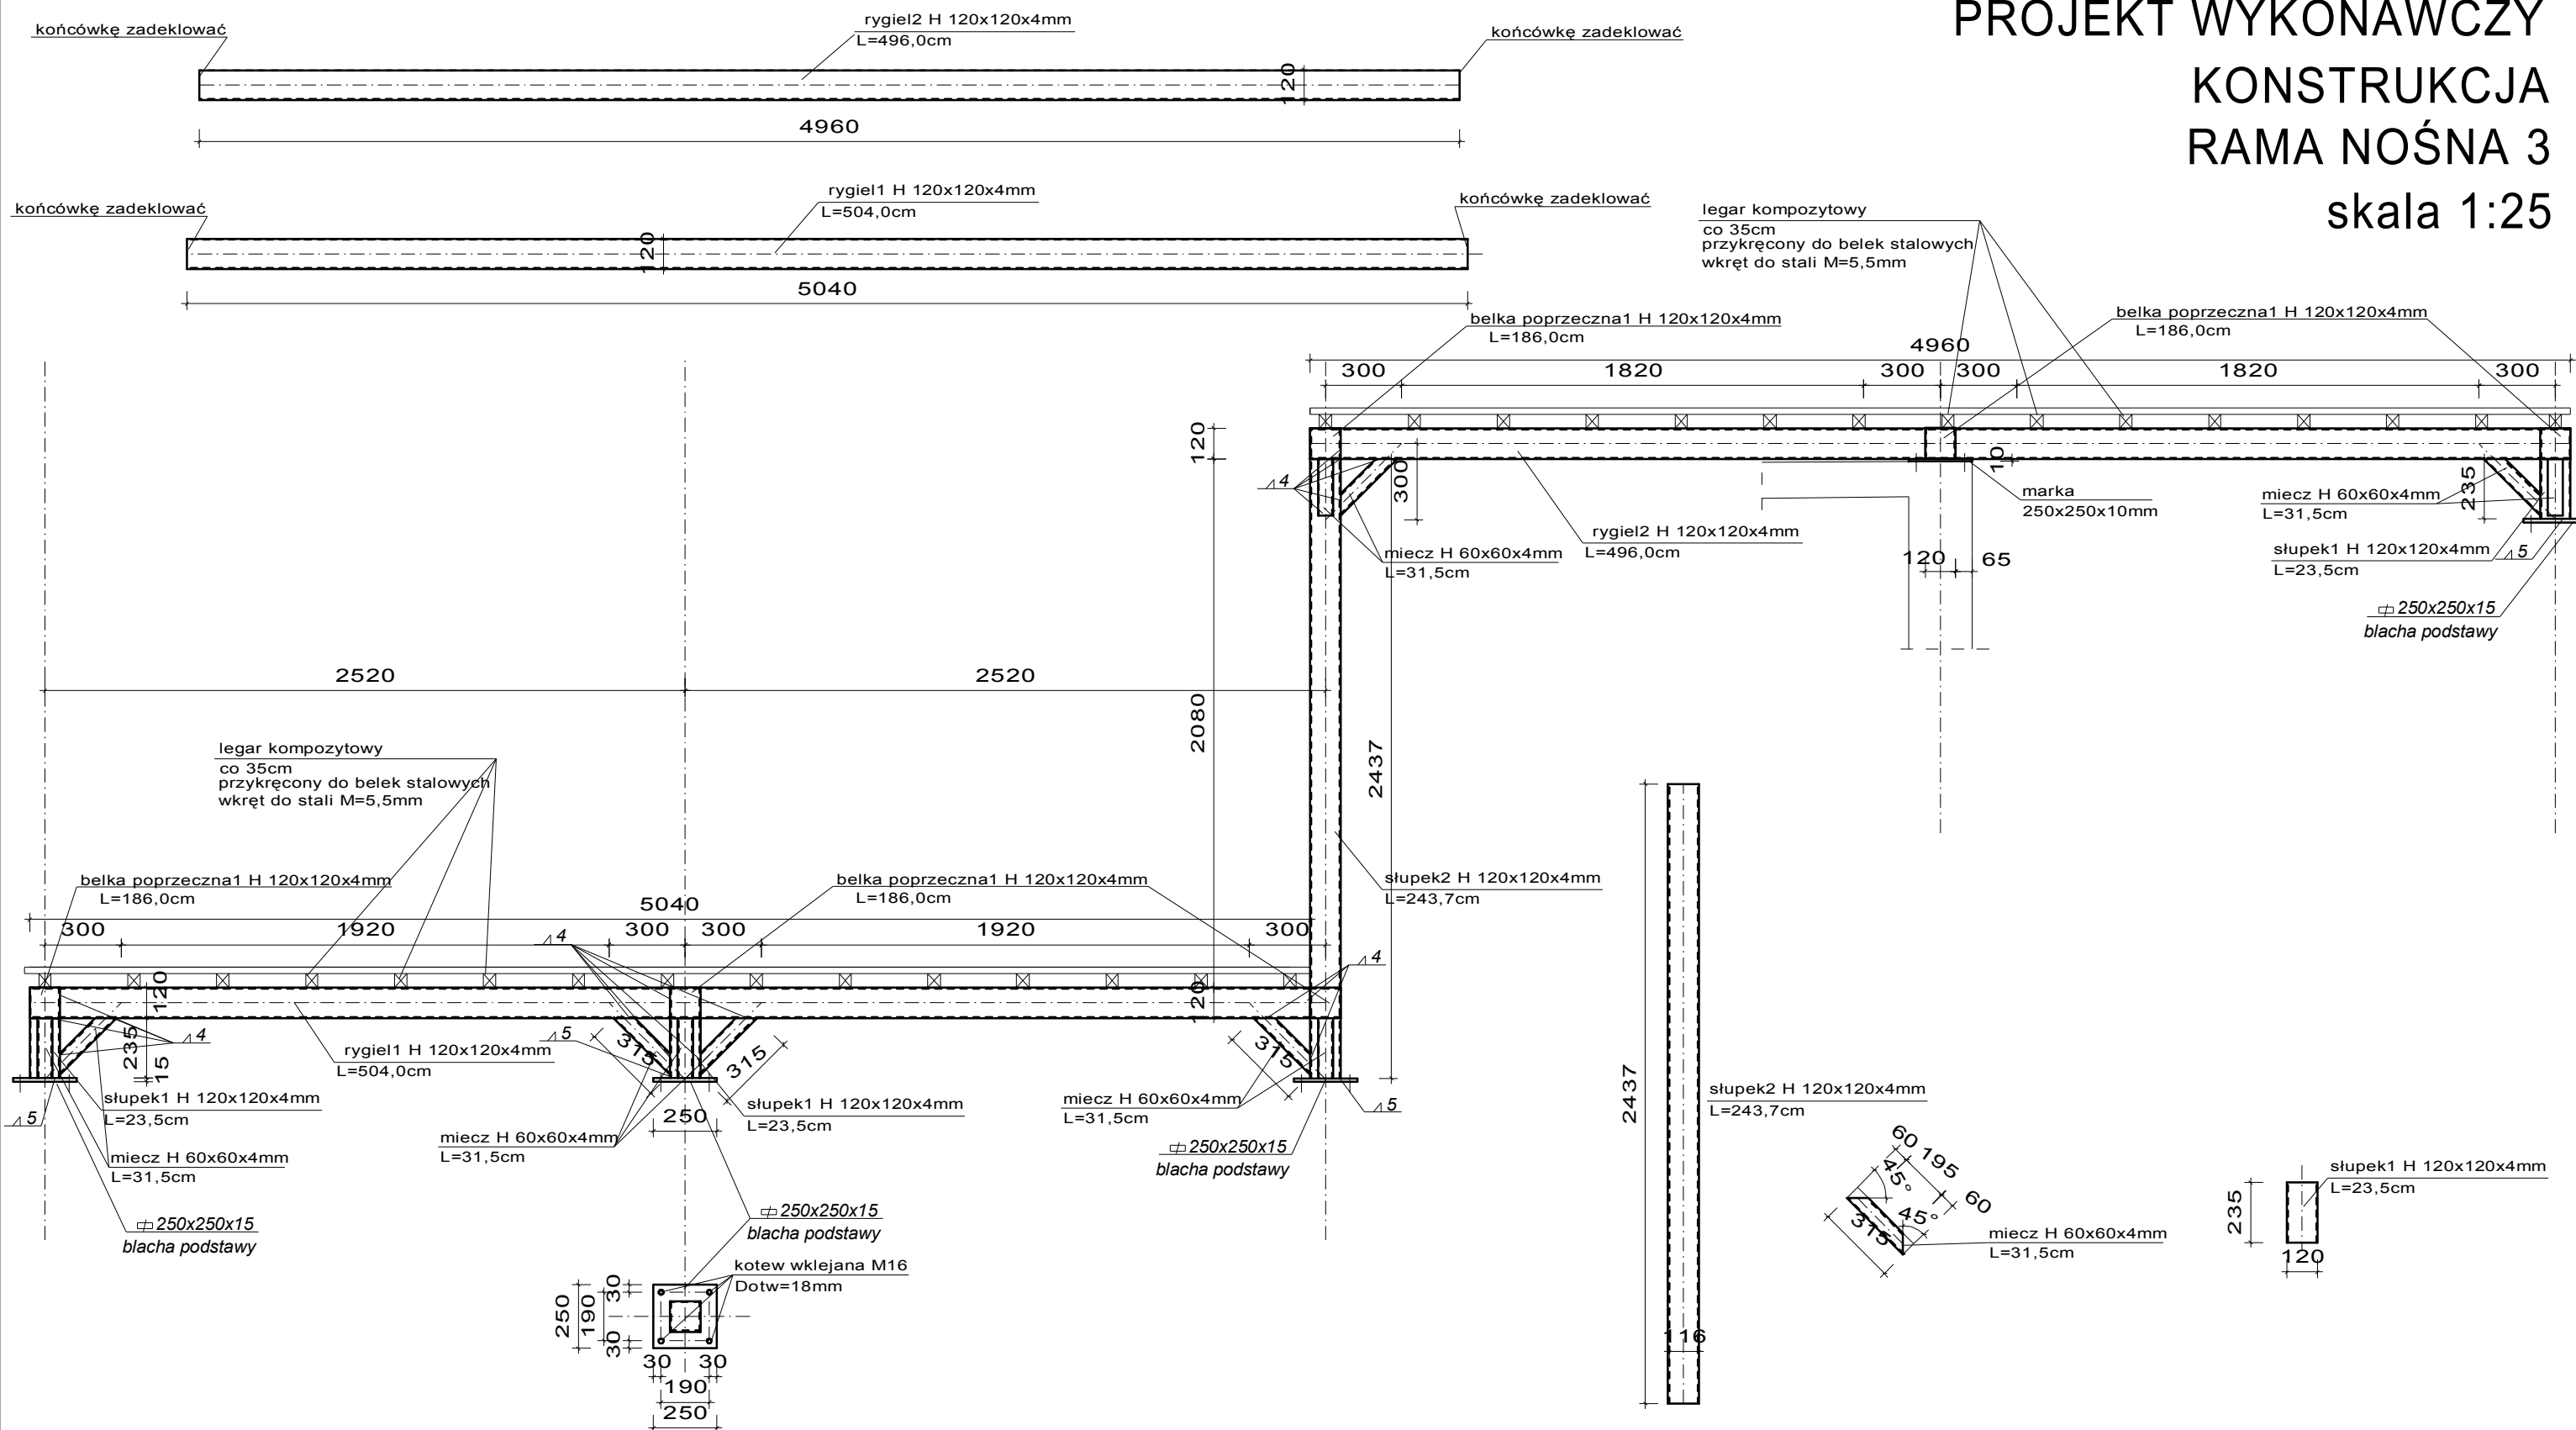

GRUBOŚĆ SPOIN NIEOZNACZONYCH  $a=5\text{mm}$   
 STAL St3S  
 ELEKTRODY ER 146  
 DESKI/LEGARY KOMPOZYTOWE

ZAMOŚĆ / MARZEC 2017r

PRZEDMIOT:	RAMA NOŚNA 3	NUMER KOLEJNY:	K08
PRZEDSIĘWZIĘCIE:	Zachowanie i udostępnienie najatrakcyjniejszych elementów dziedzictwa naturalnego w Krasnobrodzie		SKALA 1:25
OBIEKT:	TARAS WIDOKOWY		
INWESTOR:	GMINA KRASNOBRÓD, ul. 3 MAJA 36, 22-440 KRASNOBRÓD		
PROJEKTOWAŁ / KONSTRUKCJA:	mgr inż. TOMASZ NOWIŃSKI	upr. nr LUB/0117/POOK/06	
SPRAWDZIŁ / KONSTRUKCJA:	mgr inż. MICHAŁ CYMIŃSKI	upr. nr LUB/0210/PWOK/09	