Skala 1 : 100 : 100 **Lokalizacja: 0 + 003,20** wykop 6,19 nasyp 0,11

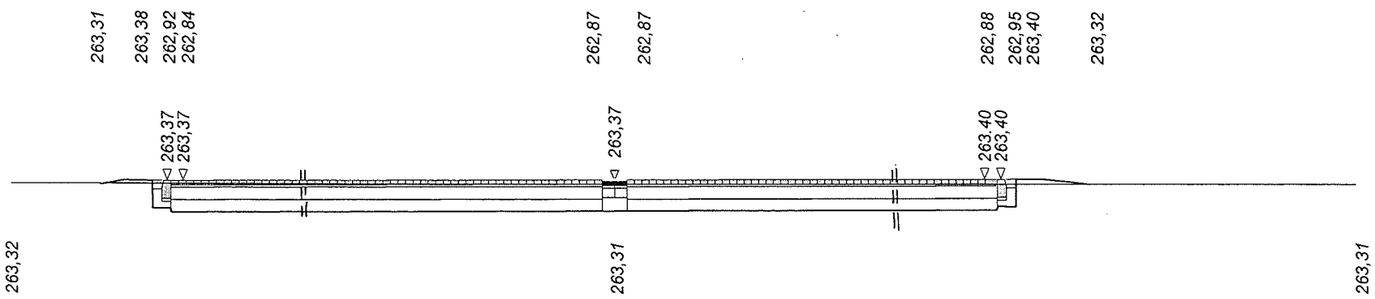

Skala 1 : 100 : 100 **Lokalizacja: 0 + 019,30** wykop 3,36 nasyp 0,01

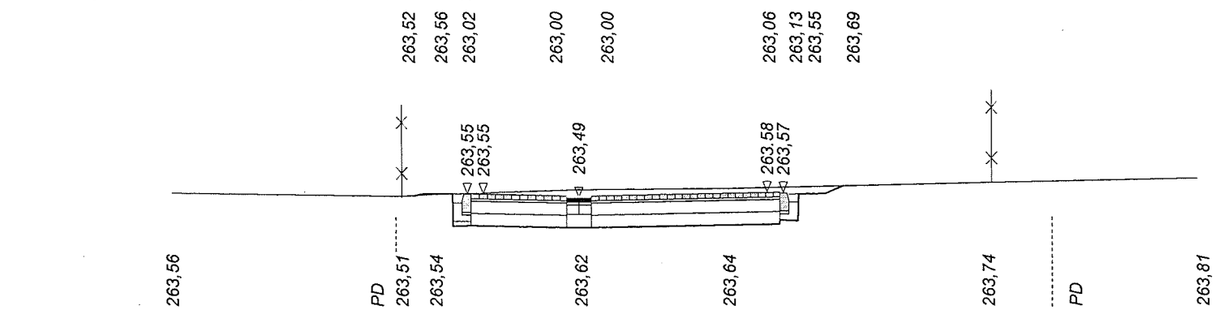

Skala 1 : 100 : 100 **Lokalizacja: 0 + 041,60** wykop 3,73 nasyp 0,00

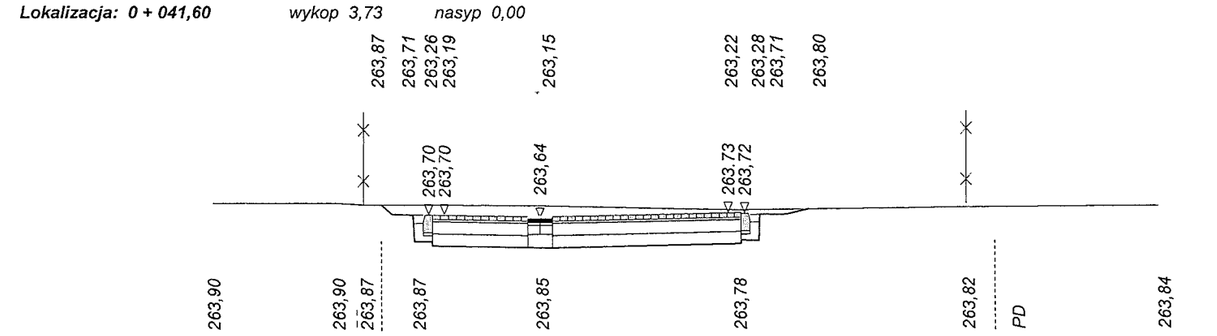

Skala 1 : 100 : 100 **Lokalizacja: 0 + 069,30** wykop 4,87 nasyp 0,00

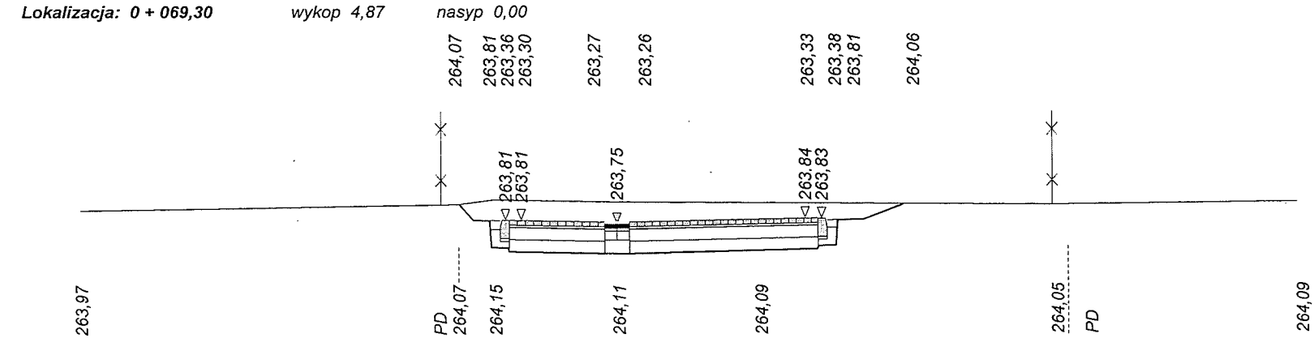

KAWDROG
inż. Franciszek Kawalec
ul. Przechodnia 15, 22-400 Zamość
tel./fax 84 627 08 27, tel. kom. 604 064 303
e-mail: f.kawalec@wp.pl
NIP 922-114-78-35, Regon-950467811

mgr inż. PIOTR KAWALEC
upr. bud. do projektowania i kierowania robotami bez ograniczeń w specjalności drogowej
Nr uwid. LUB/0014/PWOD/08

Rys 5/1 str. 1

Skala 1 : 100 : 100 **Lokalizacja: 0 + 091,40** wykop 3,73 nasyp 0,00

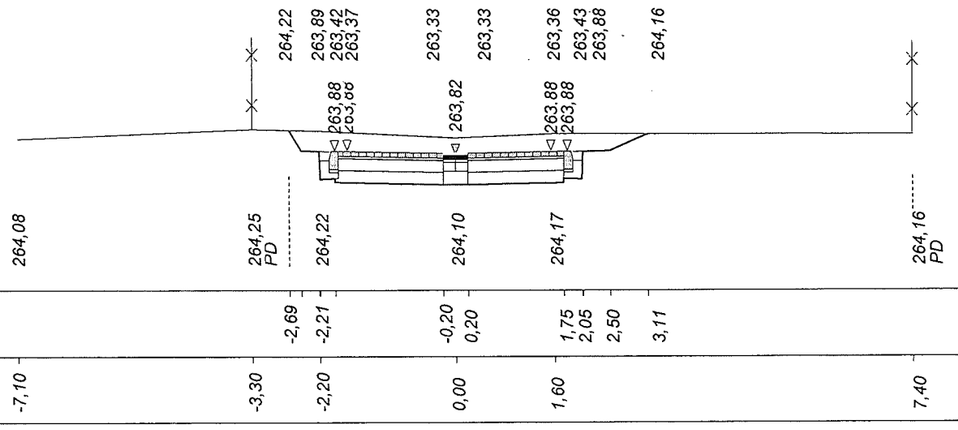

Skala 1 : 100 : 100 **Lokalizacja: 0 + 118,00** wykop 3,33 nasyp 0,00

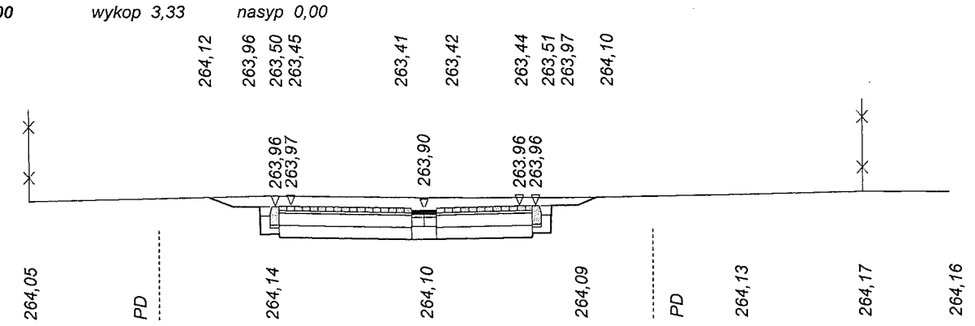

Skala 1 : 100 : 100 **Lokalizacja: 0 + 149,80** wykop 2,37 nasyp 0,00

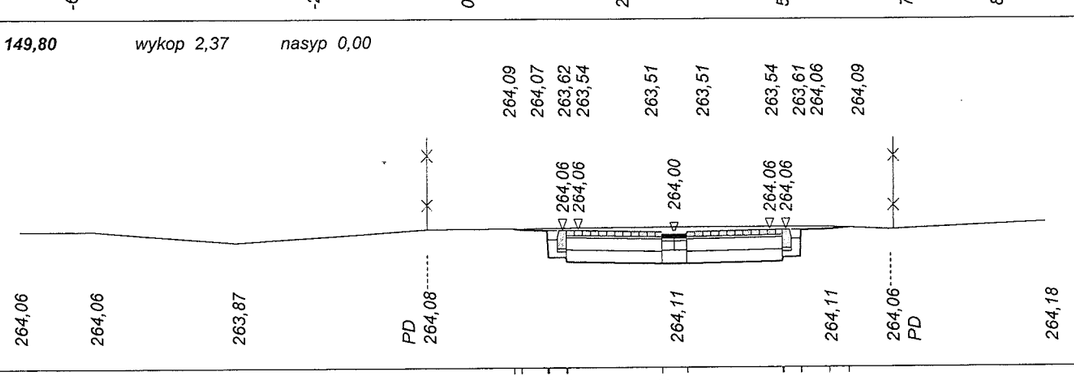

Skala 1 : 100 : 100 **Lokalizacja: 0 + 176,50** wykop 2,62 nasyp 0,00

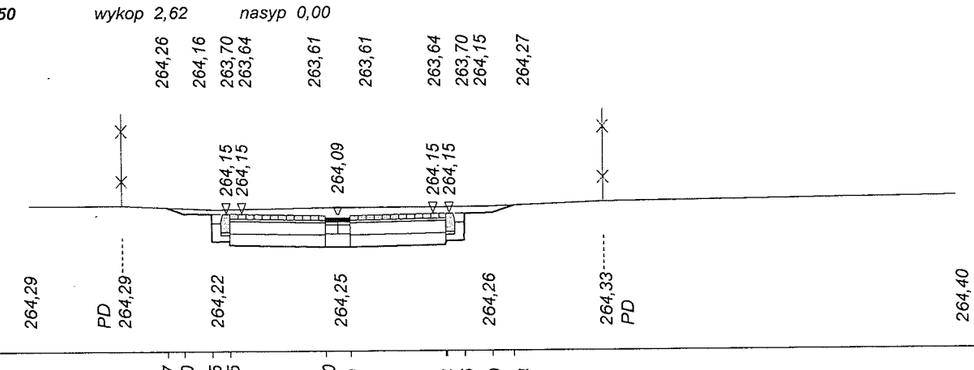

KAWDROG
inż. Franciszek Kawalec
ul. Przechodnia 15, 22-400 Zamość
tel./fax 84 627 08 27, tel. kom. 604 064 303
e-mail: f.kawalec@wp.pl
NIP 922-114-78-35, Regon-950467811

mgr inż. PIOTR KAWALEC
uprawnienia bud. do projektowania i kierowania robotami bez ograniczeń w specjalności drogowej
Nr ewid. LUBB/0014/PWOD/08

Rys. 5/I str.2

Skala 1 : 100 : 100 **Lokalizacja: 0 + 199,10** wykop 3,19 nasyp 0,00

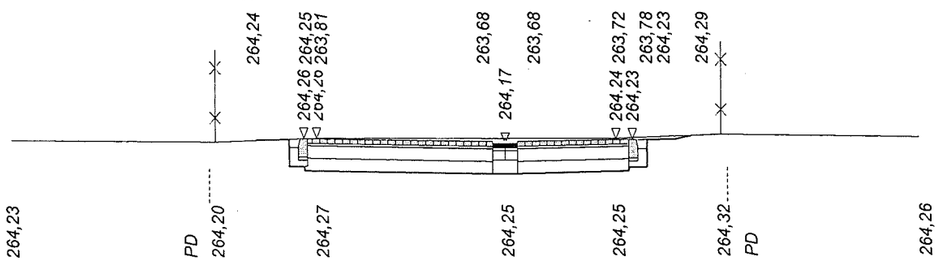

Skala 1 : 100 : 100 **Lokalizacja: 0 + 230,20** wykop 4,61 nasyp 0,09

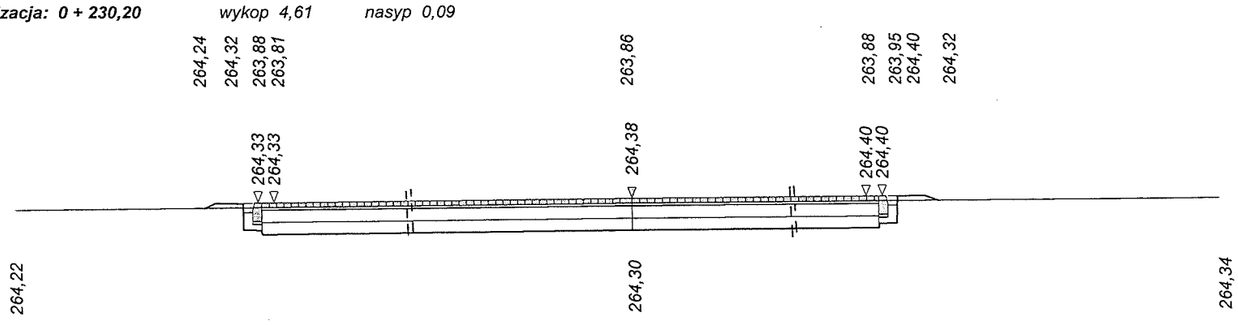

KAWDROG
inż. Franciszek Kawalec
ul. Przechodnia 15, 22-400 Zamość
tel./fax 84 627 08 27, tel. kom. 604 064 303
e-mail: f.kawalec@wp.pl
NIP 922-114-78-35, Regon-950467811

Rys 5/I str. 3

PROJEKT BUDOWLANY,WYKONAWCZY, BRANŻA DROGOWA				
Wykonawca	KAWDROG INŻ. FRANCISZEK KAWALEC 22-400 ZAMOŚĆ UL. PRZECHODNIA 15			
Inwestor	GMINA KRASNOBRÓD		Umowa /2017	
Obiekt	Zagospodarowanie terenu w okolicach Klasztoru w tym ul. Łąkowa, Królowej Marysieńki,łącznik do ul. Tomaszowskiej w Krasnobrodzie			
Nazwa rysunku	Przekroje poprzeczne (przeb. dr. nr 112317L, km 0+003.2 - 0+230.2)		Rysunek nr 5/I str. 1 - 3	
Opracował		Uprawnienia		Załączników
Projektował	mgr inż. Piotr Kawalec	Uprawnienia LUB/0014/PWOD/08		Skala 1:100:100
Sprawdził	inż. Franciszek Kawalec	Uprawnienia 55/86		Data 2017 r.