


PROJEKT BUDOWLANY  
 KONSTRUKCJA  
 RAMA NOŚNA 1  
 skala 1:50

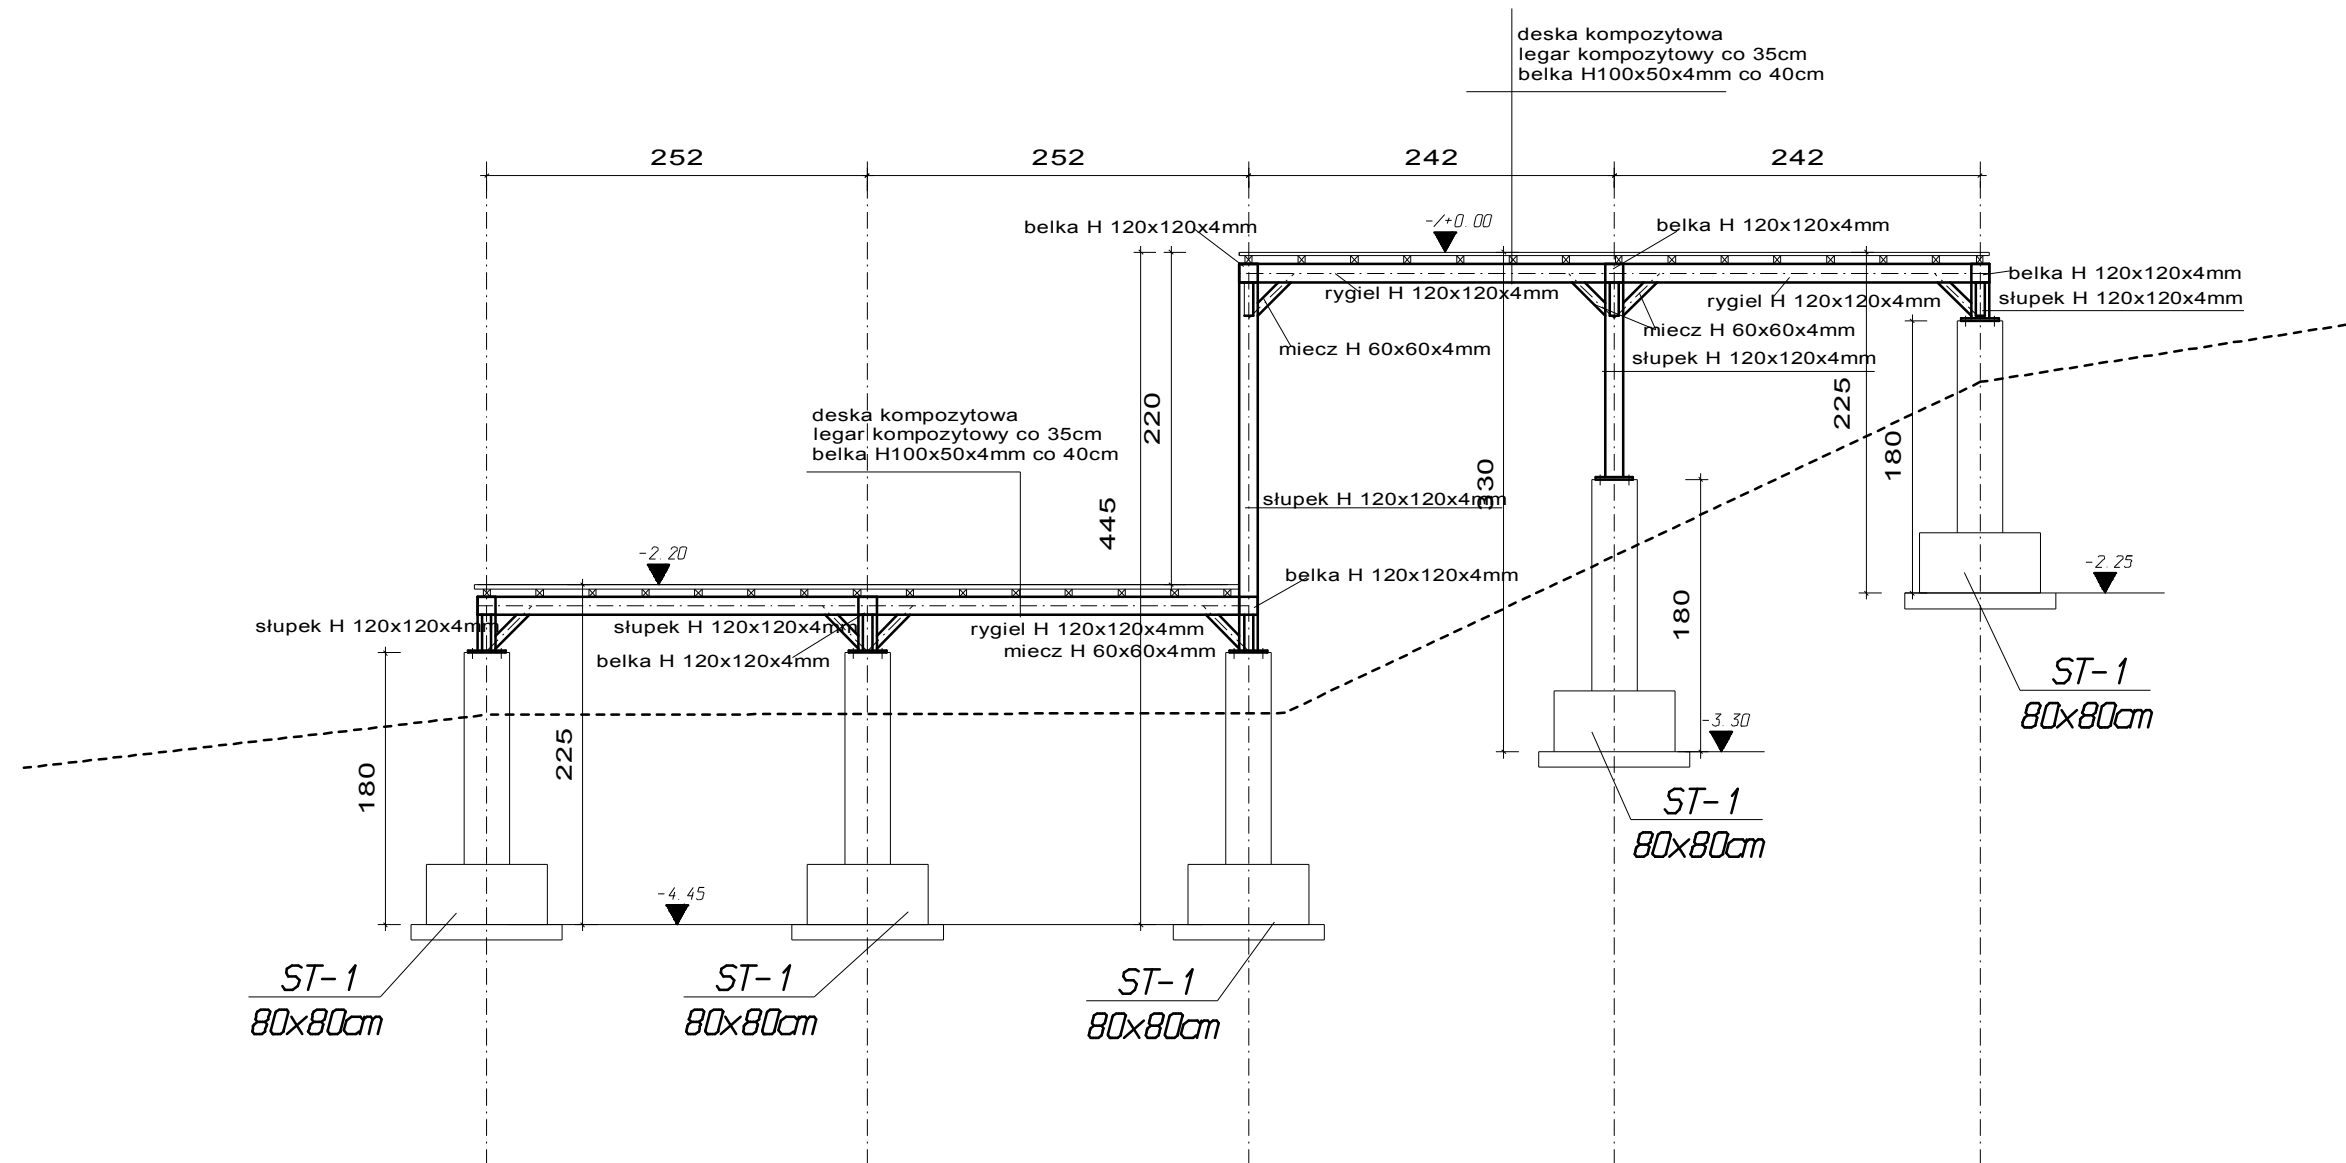

GRUBOŚĆ SPOIN NIEOZNACZONYCH a=5mm  
 STAL St3S  
 ELEKTRODY ER 146  
 DESKI/LEGARY KOMPOZYTOWE

ZAMOŚĆ / MARZEC 2017r

PRZEDMIOT:	RAMA NOŚNA 1	NUMER KOLEJNY:	
PRZEDSIĘWZIĘCIE:	Zachowanie i udostępnienie najatrakcyjniejszych elementów dziedzictwa naturalnego w Krasnobrodzie	<b>K08</b>	
OBIEKT:	TARAS WIDOKOWY		SKALA 1:50
INWESTOR:	GMINA KRASNOBRÓD, ul. 3 MAJA 36, 22-440 KRASNOBRÓD		
PROJEKTOWAŁ / KONSTRUKCJA:	mgr inż. TOMASZ NOWIŃSKI	upr. nr LUB/0117/P00K/06	
SPRAWDZIŁ / KONSTRUKCJA:	mgr inż. MICHAŁ CYMIŃSKI	upr. nr LUB/0210/PWOK/09	