

Krasnobród, dn. 02.03.2020 r.

1/2020/RIT

### **Do Wykonawców**

W oparciu o zapytanie ofertowe przekazuję treść zapytań, które wpłynęły do Zamawiającego wraz z wyjaśnieniami w postępowaniu pod nazwą „Dostawa i montaż elementów infrastruktury turystycznej (elementy siłowni zewnętrznych) nad Zalewem w Krasnobrodzie”:

#### **Pytanie nr 1:**

Czy Zamawiający dopuści urządzenia siłowni zewnętrznej równoważne, spełniające te same funkcje, o nie gorszych parametrach a różniące się wymiarami? Narzucenie tolerancji +/- 10 cm jest wskazywaniem konkretnego producenta i ograniczeniem konkurencyjności. Każdy producent posiada własne rozwiązania konstrukcyjne, stąd bardzo trudne lub niemożliwe jest uzyskanie identycznych wymiarów.

#### **Odpowiedź:**

Zamawiający podtrzymuje zapisy zawarte w Zapytaniu ofertowym dotyczące specyfikacji przedmiotu zamówienia. W celu zwiększenia konkurencyjności Zamawiający dopuszcza tolerancję rozmiarów zgodnie z zapisami zapytania ofertowego w ramach ROZEZNANIA RYNKU nr 1/2020/RIT, Dostawa i montaż elementów infrastruktury turystycznej (elementy siłowni zewnętrznych) nad Zalewem w Krasnobrodzie.

#### **Pytanie nr 2:**

Czy należy wycenić nawierzchnię bezpieczną dla urządzeń o wysokości upadku powyżej 1 m?

#### **Odpowiedź:**

Zamawiający wyjaśnia, że pełen zakres prac zawarty jest w zapytaniu ofertowym oraz załącznikach do zapytania. Zamawiający informuje, że do ceny oferty nie należy doliczać nawierzchni bezpiecznej dla urządzeń o wysokości upadku powyżej 1 m.



#### **Pytanie nr 3:**

Bardzo proszę o udostępnienie mapki obrazującej usytuowanie siłowni zewnętrznej nad Zalewem w Krasnobrodzie.

#### **Odpowiedź:**

Zamawiający załącza mapy poglądowe obrazujące usytuowanie urządzeń siłowni zewnętrznej.

Lp.	Nazwa urządzenia/obiektu	Oznaczenie urządzenia na planie
1	LAWKA Z OPARCIEM	1
2	TABLICA DREWNIANA	2
3	PLAN ROZMIESZCZENIA ELEMENTÓW SIŁOWI ZEWNĘTRZNEJ 1 LOKALIZACJA	3
3.1	WIOŚLARZ	3
3.2	WAHADŁO + BIEGACZ + TWISTER	3
4	PLAN ROZMIESZCZENIA ELEMENTÓW SIŁOWI ZEWNĘTRZNEJ 2 LOKALIZACJA	4
4.1	ODWODZICIEL I STEPER	4
4.2	TWISTER I WAHADŁO	4
5	PLAN ROZMIESZCZENIA ZESTAWÓW DO ĆWICZENI 1 I 2	5
5.1	ZESTAW 1 DO ĆWICZEŃ	5
5.2	ZESTAW 2 DO ĆWICZEŃ	5

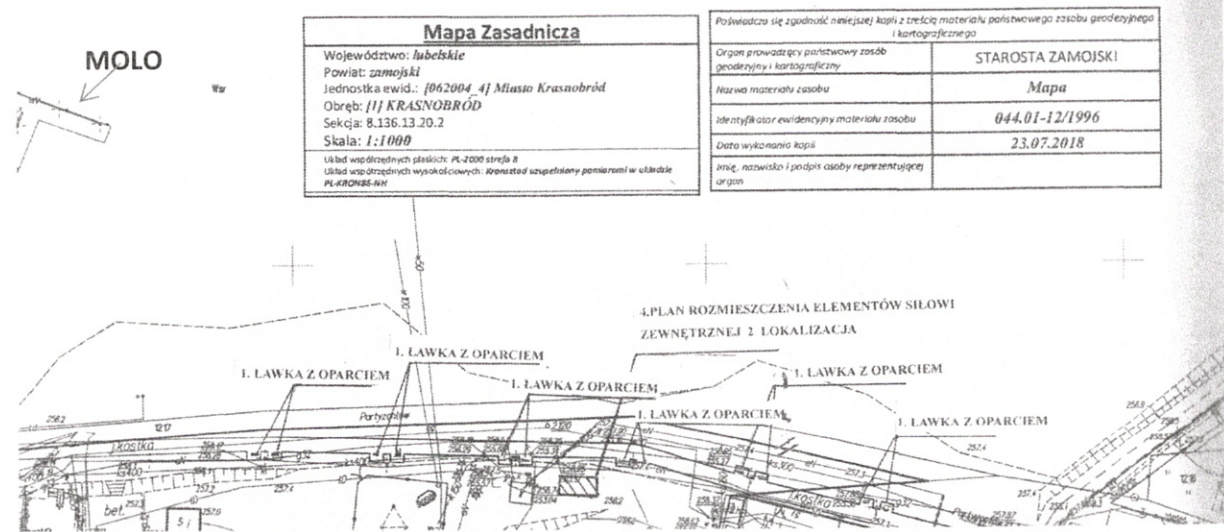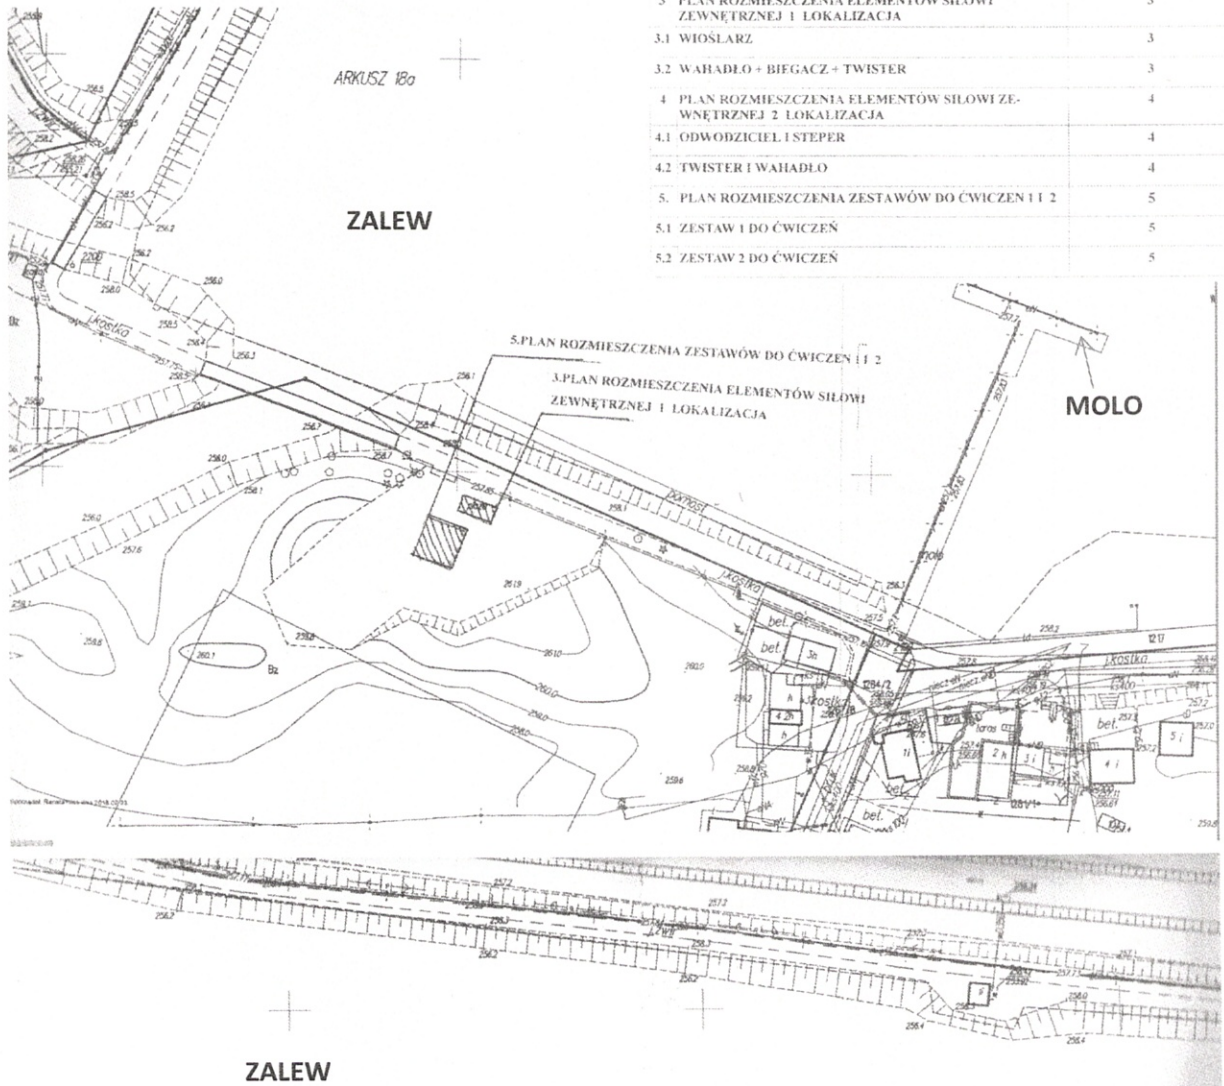

Mapa Zasadnicza	
Województwo: lubelskie	
Powiat: zamojski	
Jednostka ewid.: 062004_4j Miasto Krasnobród	
Obręb: 11j KRASNOBRÓD	
Sekcja: 8.136.13.20.2	
Skala: 1:1000	
Układ współrzędnych płaskich: PL-2000 streła 8	
Układ współrzędnych wysokościowych: Wzniesień uzupełniony pomiarami w układzie PL-KRDN85-14N	

Poinformacja się zgodność niniejszej kopii z treścią materiału państwowego zasobu geodezyjnego i kartograficznego	
Organ prowadzący państwowy zasób geodezyjny i kartograficzny	STAROSTA ZAMOJSKI
Nazwa materiału zasobu	Mapa
Identyfikator ewidencyjny materiału zasobu	044.01-12/1996
Data wydania kopii	23.07.2018
Imię, nazwisko i podpis osoby reprezentującej organ	

ZAMAWIAJĄCY

Stowarzyszenie Kulturalno-Naukowe  
**"DO ŹRÓDEŁ"**  
 ul. 3 Maja 36, 22-440 Krasnobród  
 NIP 922-29-45-295  
 REGON 060328308

**AGNIESZKA ADAMCZUK**  
**PREZES**  
 Stowarzyszenie Kulturalno-Naukowe  
**"DO ŹRÓDEŁ"**

*Agnieszka Adamczyk*