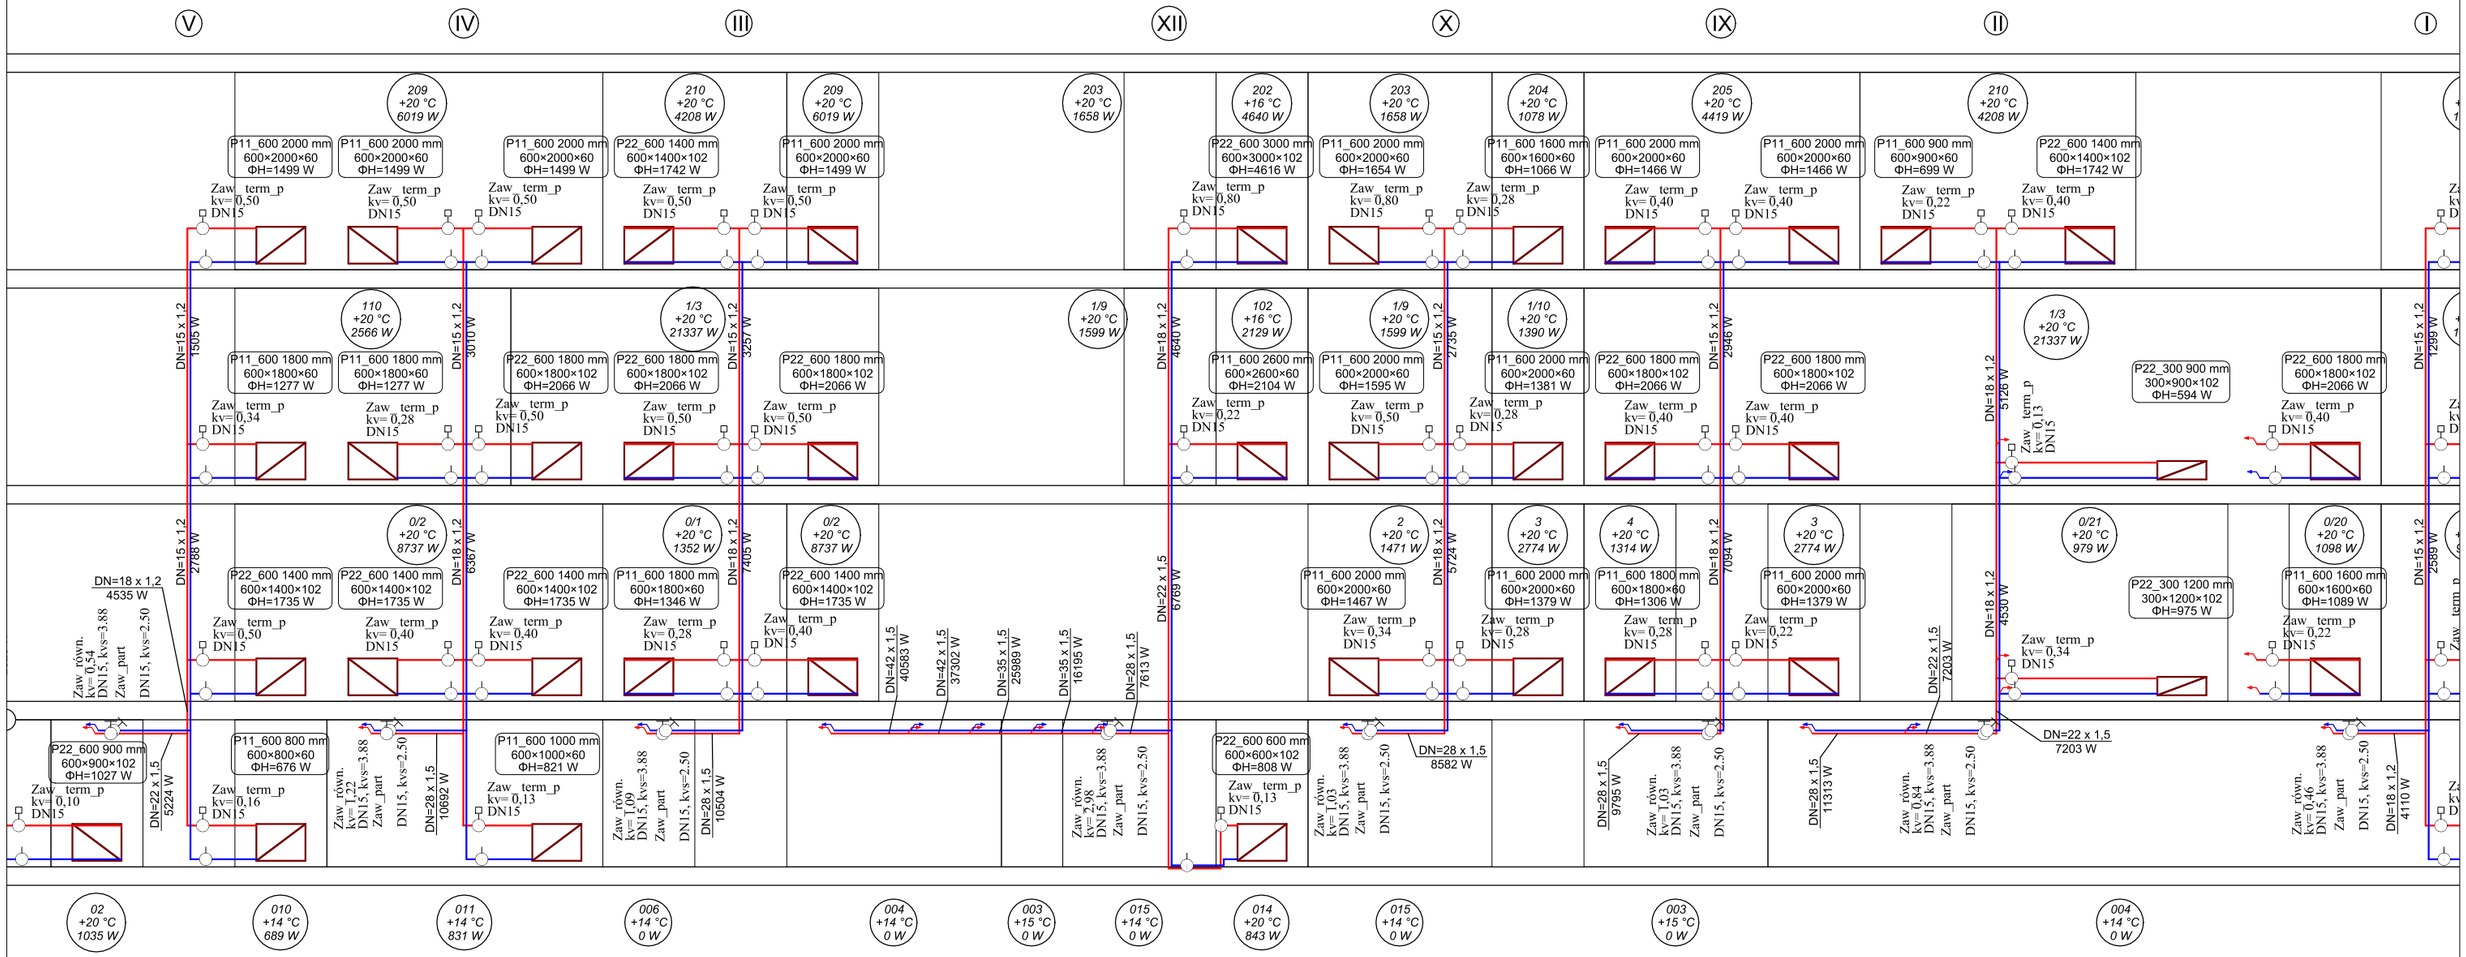

Obiekt:	**TERMOMODERNIZACJA BUDYNKU ZESPOŁU SZKÓŁ W KRASNOBRODZIE SEGMENTÓW A I B, PRZEBUDOWA INSTALACJI C.O., BUDOWA INSTALACJI FOTOWOLTAICZNEJ**		Skala 1: 100
Nazwa rysunku:	**ROZWINIĘCIE INSTALCJI C.O. - SEGMENT A - CZ. 2**		S-12
Adres budowy:	ul. Lelewela 37, 22-440 Krasnobród, dz. nr 2187/6, ark. 35, obręb 0001 Krasnobród		
Inwestor:	Miasto i Gmina Krasnobród ul. 3 Maja 36, 22- 440 Krasnobród		
Projektant:	mgr inż. Marcin Andrzyk	M. Andrzyk up. nr LUB/0177/PWOS/09 do projektow. i kier. robot. bud. bez ograniczeń w spec instal. z zakr. urządz. ciepl., wentyl., gazowych, wodociąg. i kanaliz.	