

10,56

VI

XI

VII

VIII


V

7,04

3,52

0,00

-2,70

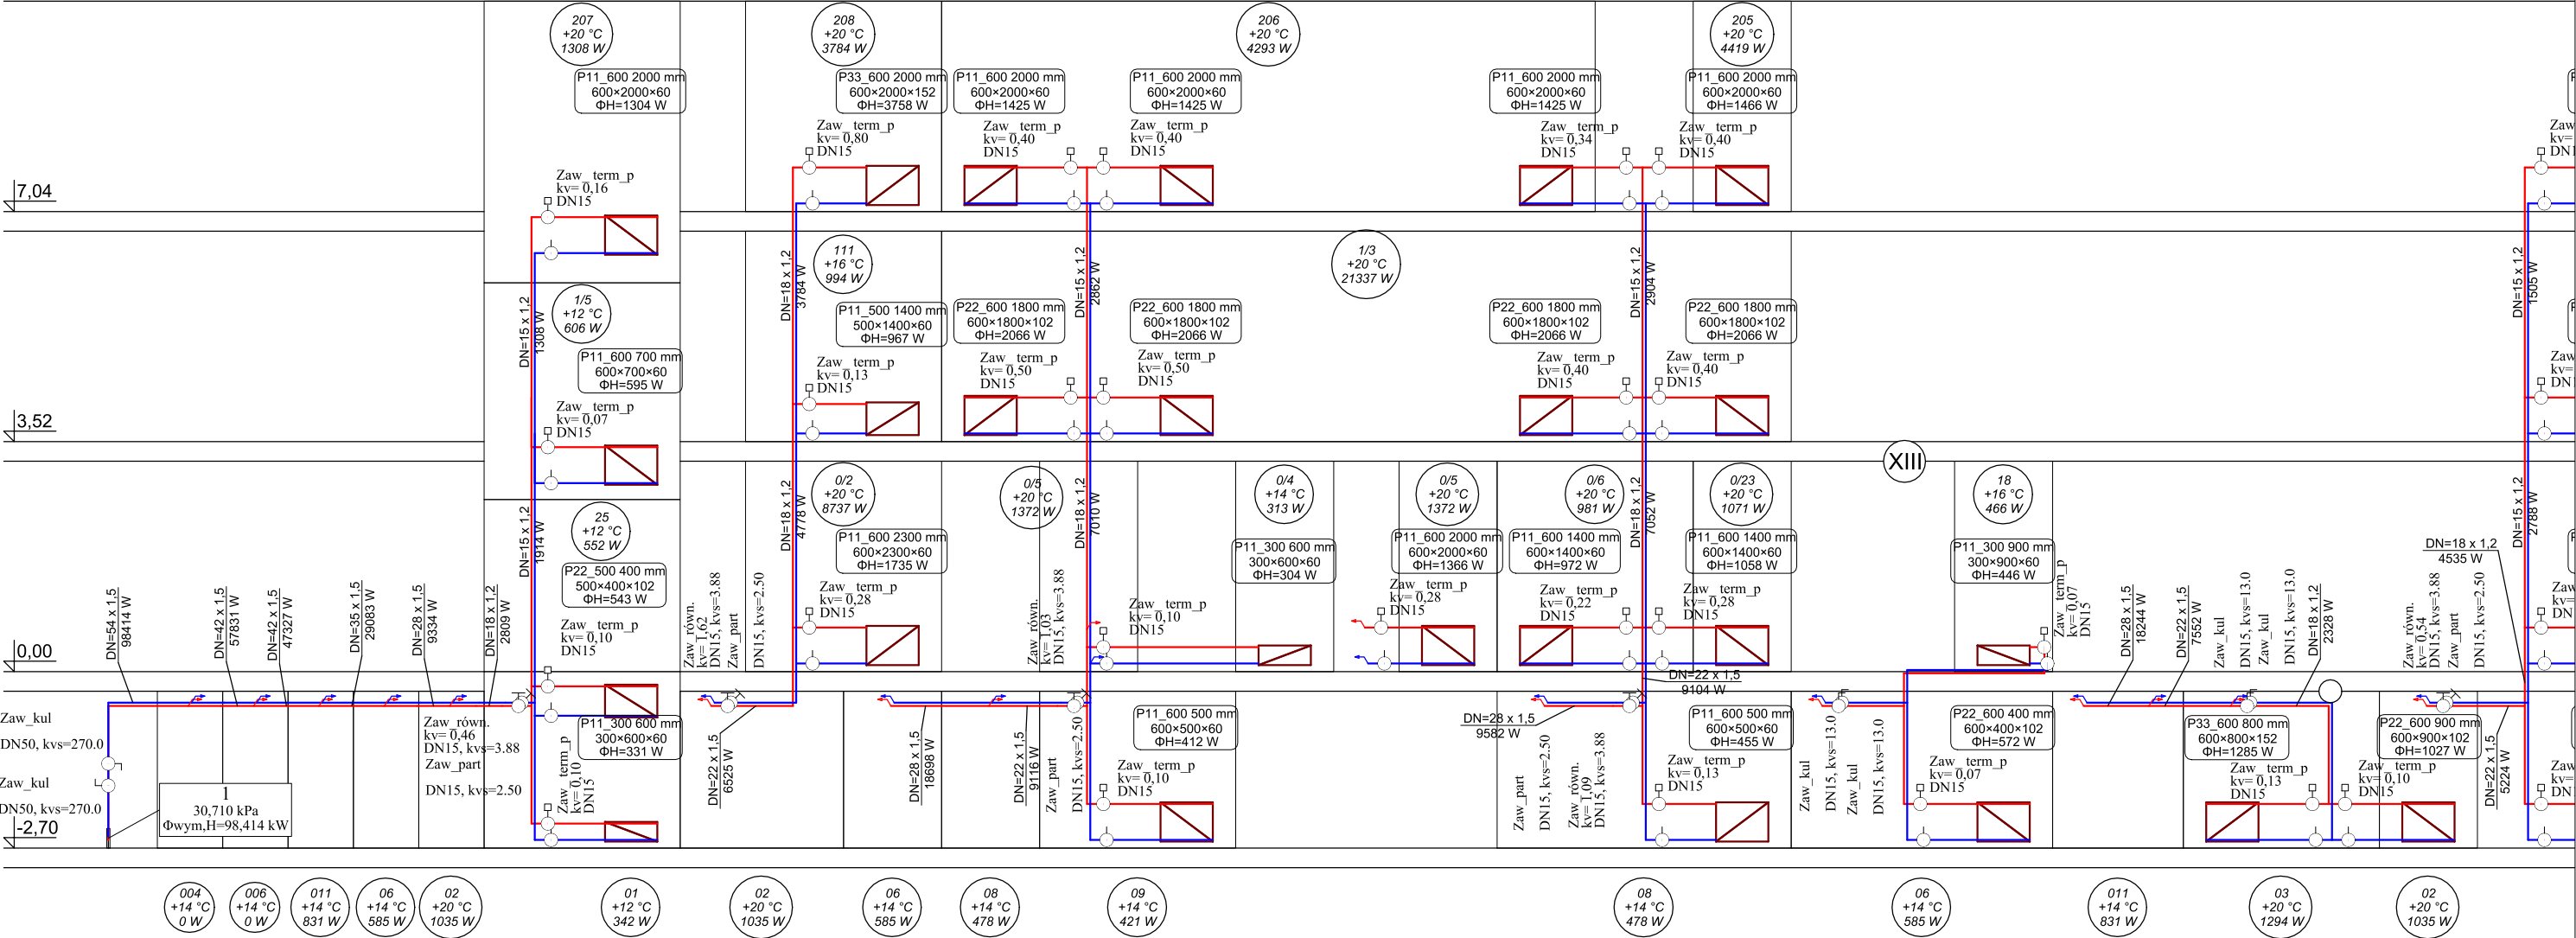

Obiekt:	TERMOMODERNIZACJA BUDYNKU ZESPOŁU SZKÓŁ W KRASNOBRODZIE SEGMENTÓW A I B, PRZEBUDOWA INSTALACJI C.O., BUDOWA INSTALACJI FOTOWOLTAICZNEJ		Skala 1: 100
Nazwa rysunku:	ROZWINIĘCIE INSTALCJI C.O. - SEGMENT A - CZ. 1		S-11
Adres budowy:	ul. Lelewela 37, 22-440 Krasnobród, dz. nr 2187/6, ark. 35, obręb 0001 Krasnobród		
Inwestor:	Miasto i Gmina Krasnobród ul. 3 Maja 36, 22- 440 Krasnobród		
Projektant:	mgr inż. Marcin Andrzyk	M. Andrzyk up. nr LUB/0177/PWOS/09 do projektow. i kier. robot. bud. bez ograniczeń w spec instal. z zakr. urządź. ciepł., wentyl., gazowych, wodociąg. i kanaliz.	