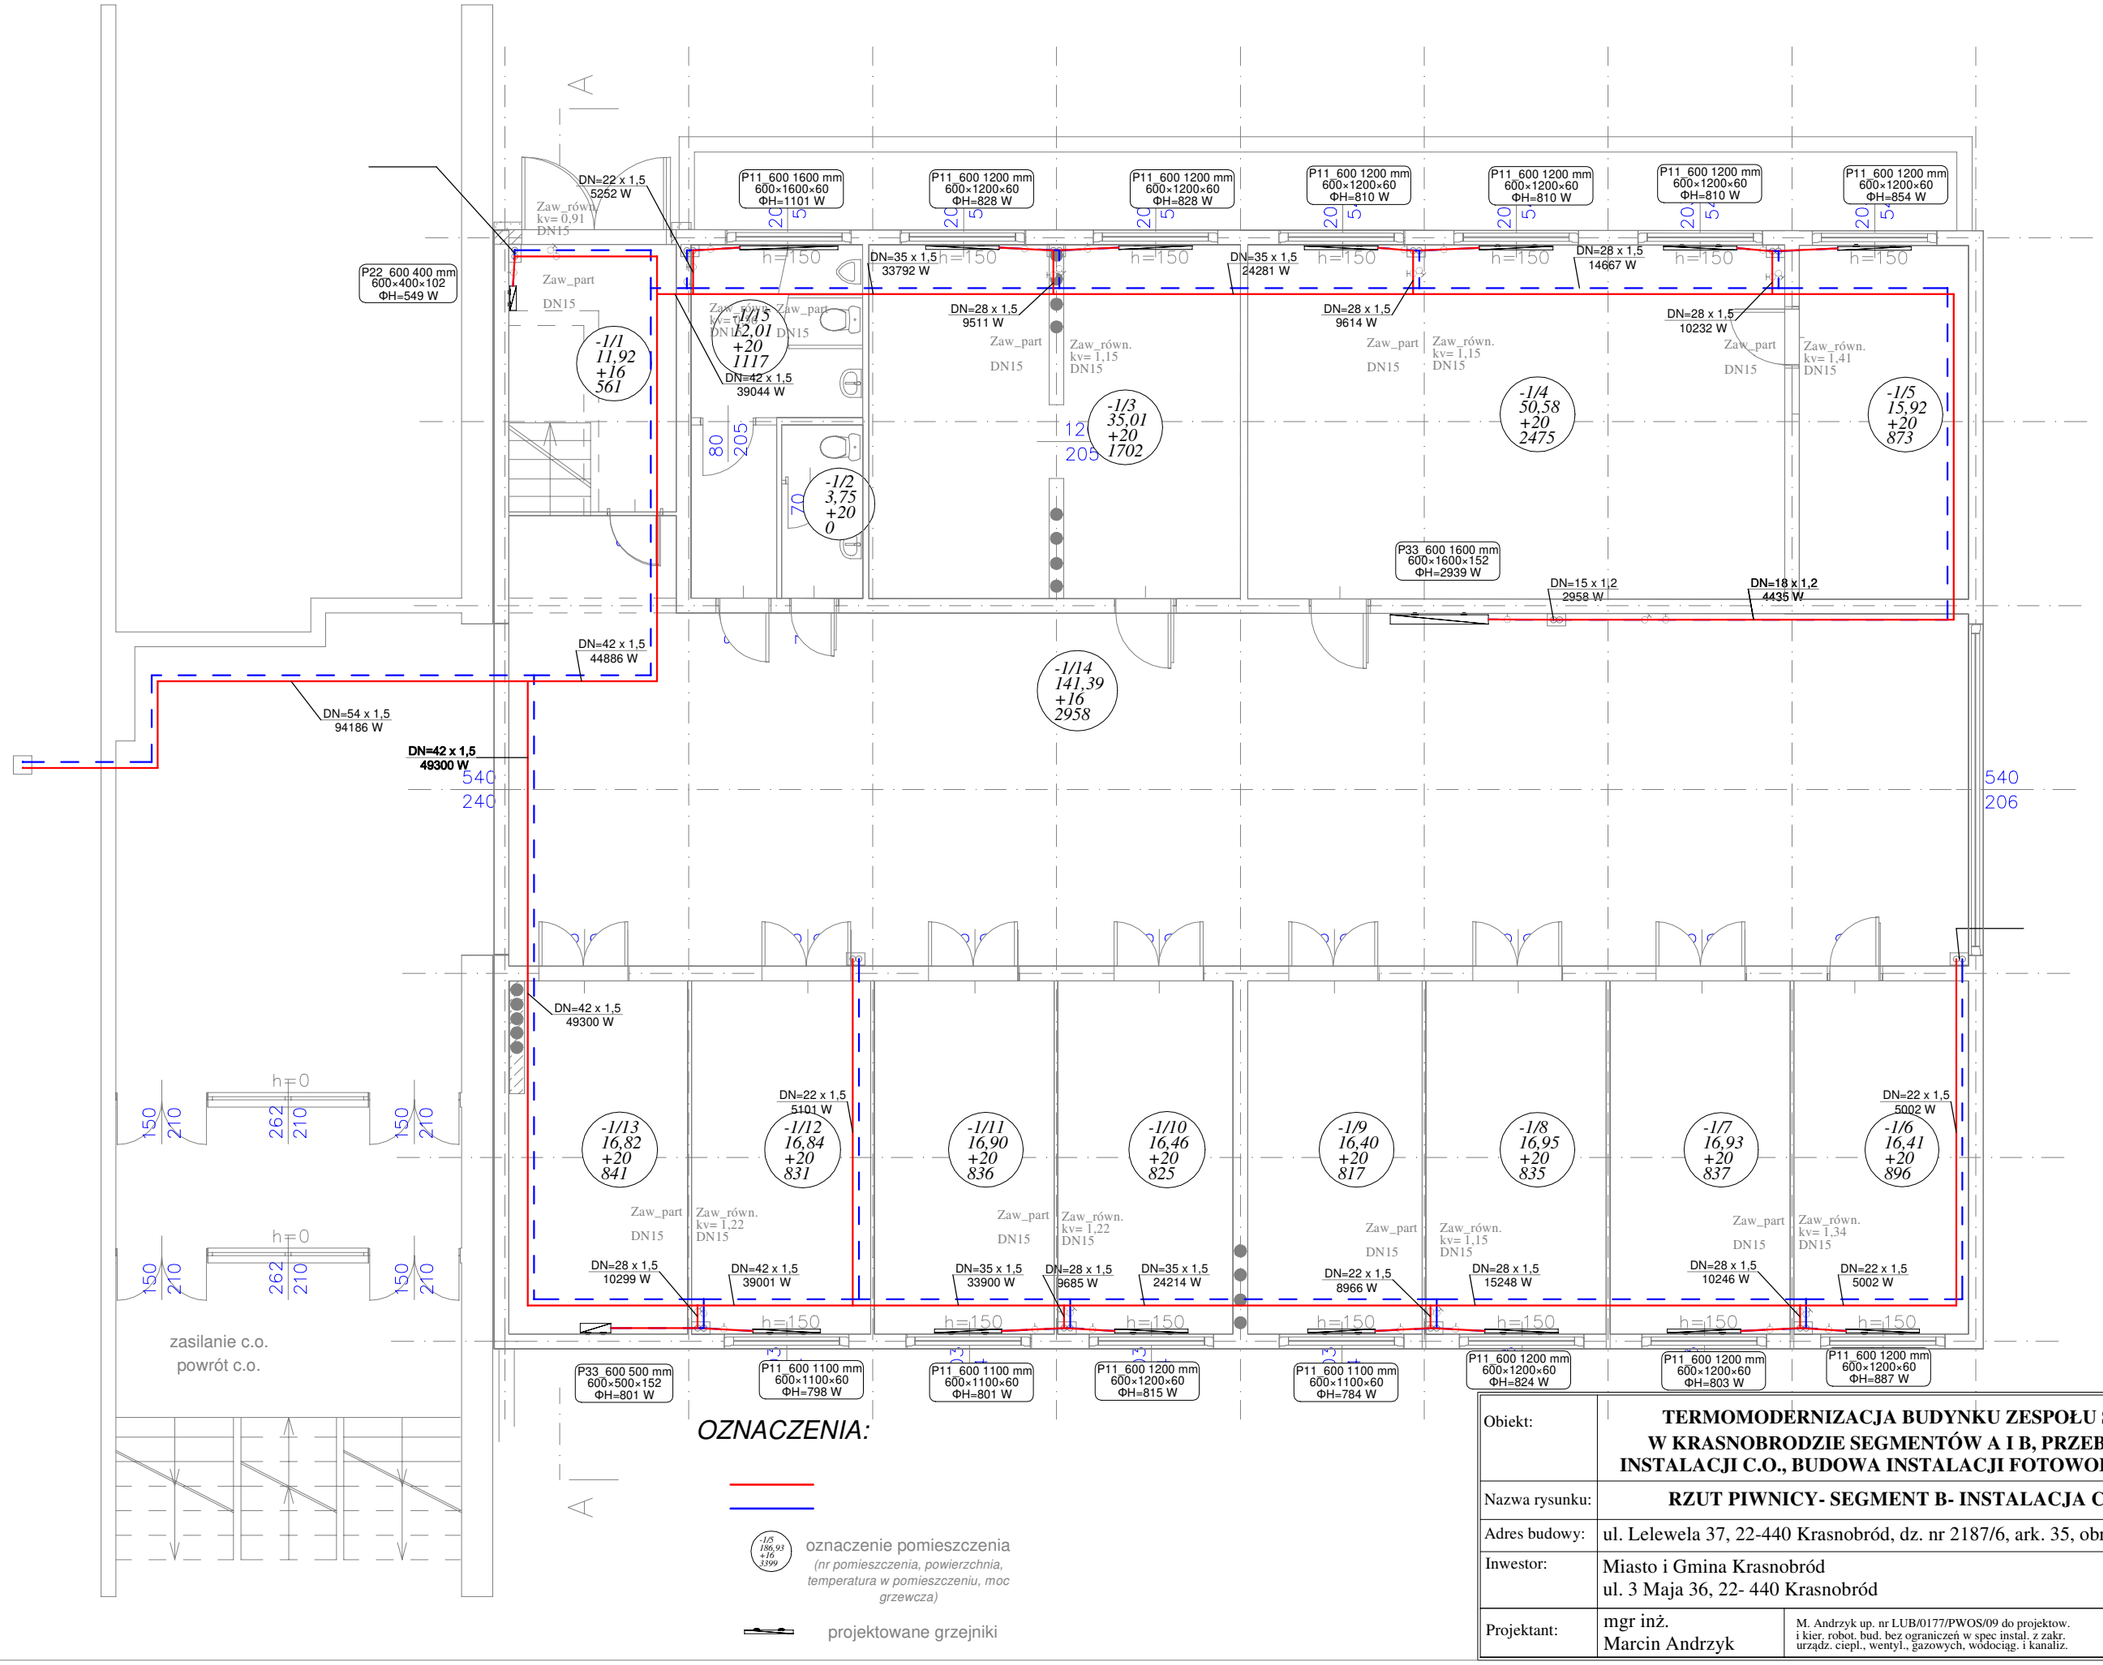

Obiekt:	**TERMOMODERNIZACJA BUDYNKU ZESPOŁU SZKÓŁ W KRASNOBRODZIE SEGMENTÓW A I B, PRZEBUDOWA INSTALACJI C.O., BUDOWA INSTALACJI FOTOWOLTAICZNEJ**	Skala 1: 100
Nazwa rysunku:	**RZUT PIWNICY- SEGMENT B- INSTALACJA C.O.**	S-5
Adres budowy:	ul. Lelewela 37, 22-440 Krasnobród, dz. nr 2187/6, ark. 35, obręb 0001 Krasnobród	
Inwestor:	Miasto i Gmina Krasnobród ul. 3 Maja 36, 22- 440 Krasnobród	
Projektant:	mgr inż. Marcin Andrzyk	M. Andrzyk up. nr LUB/0177/PWOS/09 do projektow. i kier. robot. bud. bez ograniczeń w spec instal. z zakr. urządz. ciepl., wentyl., gazowych, wodociąg. i kanaliz.