




SCHODY TERENOWE - WIDOK
skala 1 : 50

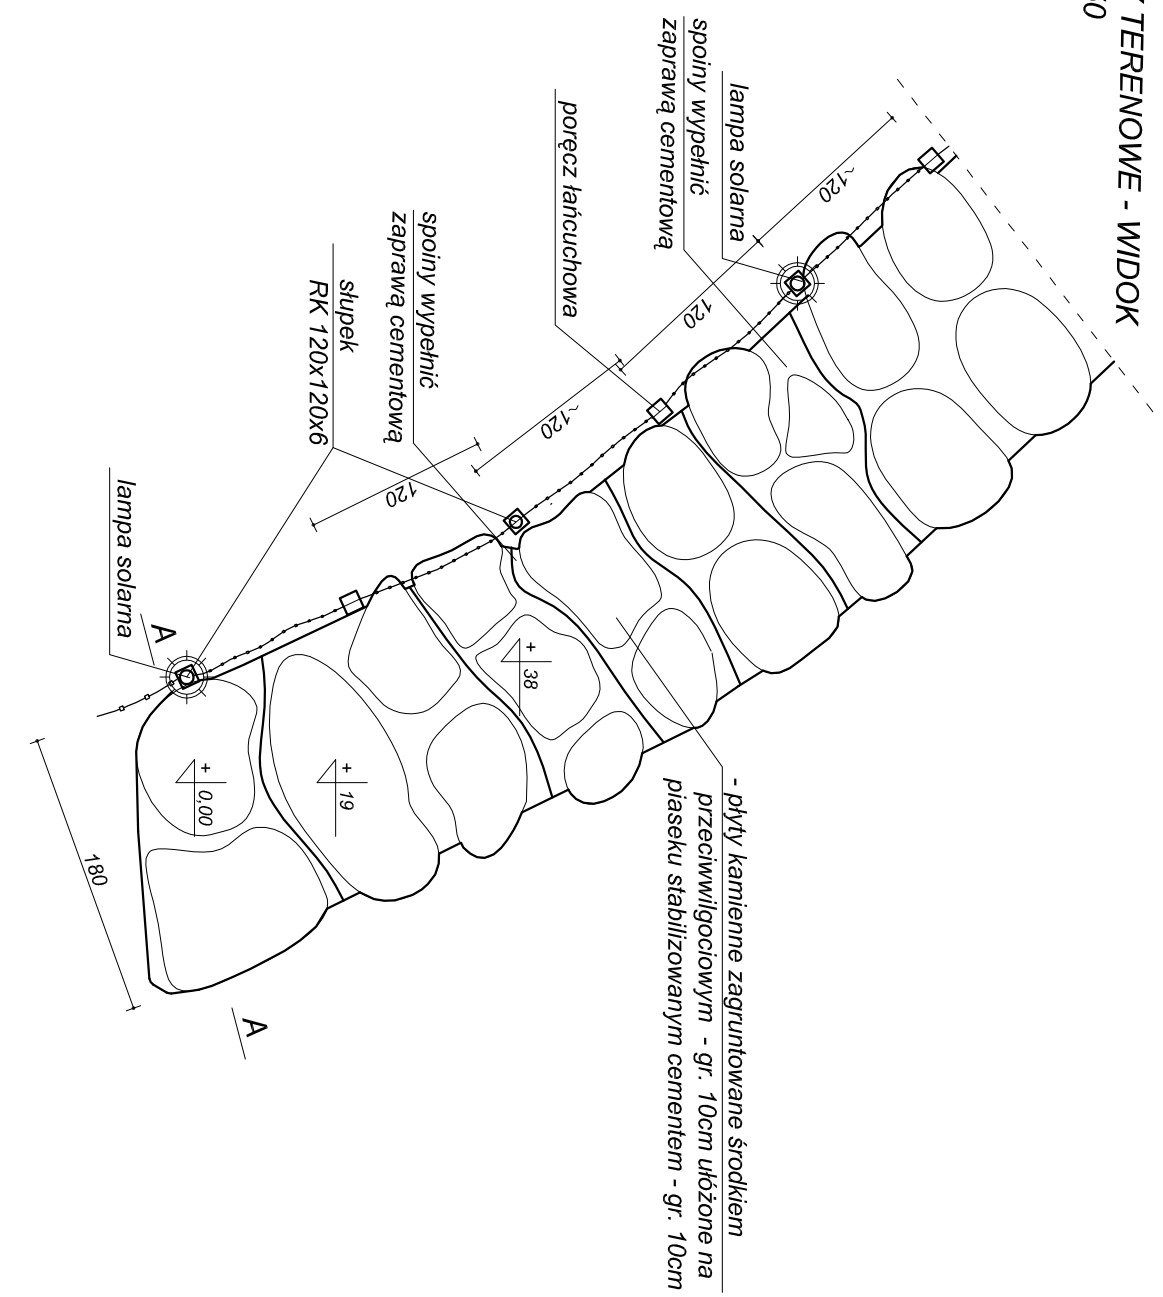

BALUSTRADA - WIDOK
skala 1:50

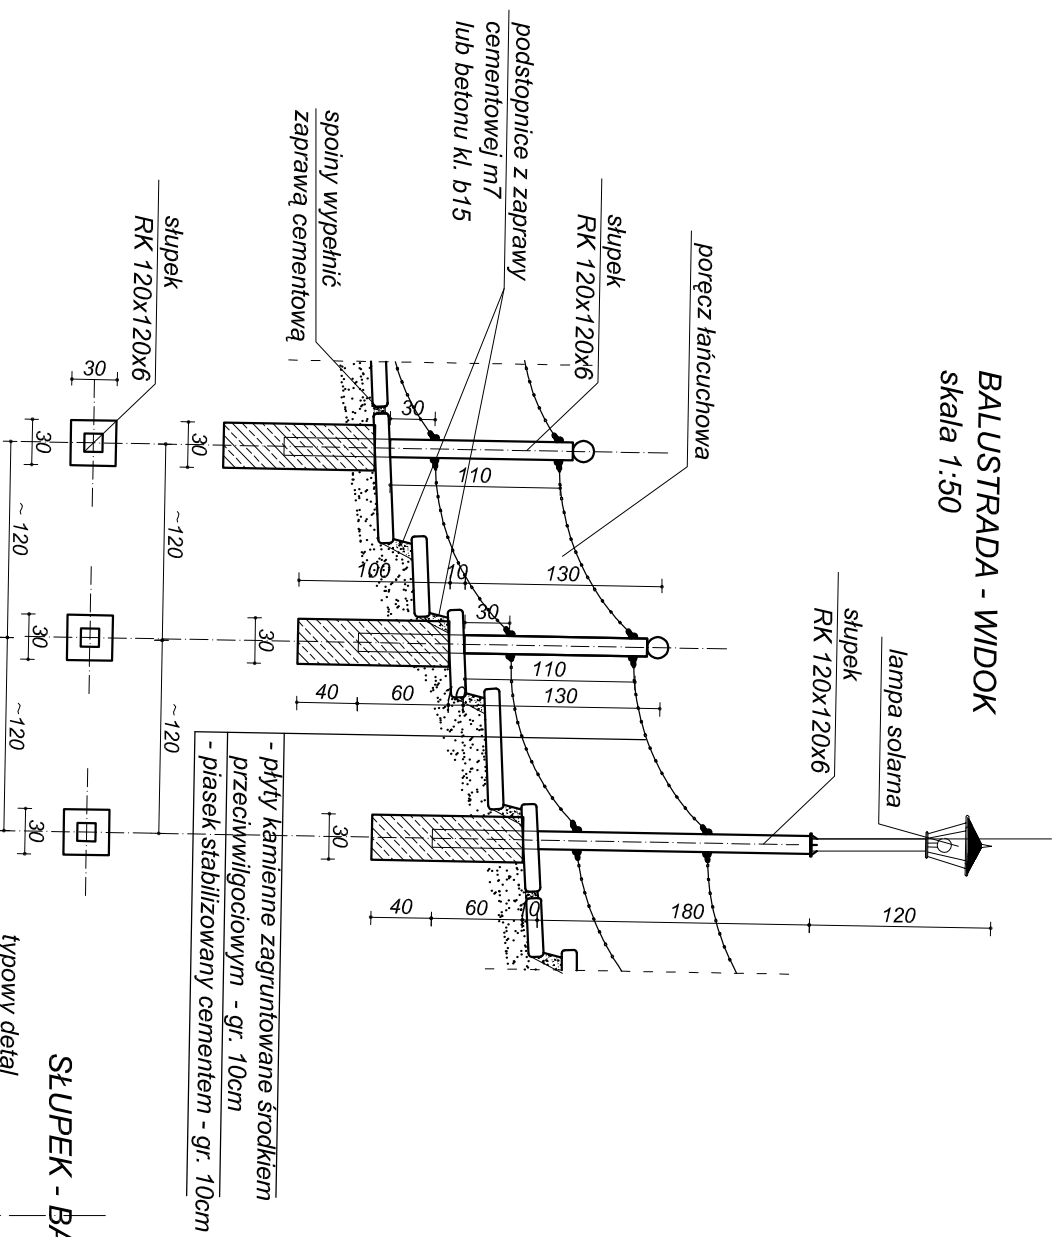


SŁUPEK - BALUSTRADY 1 : 25

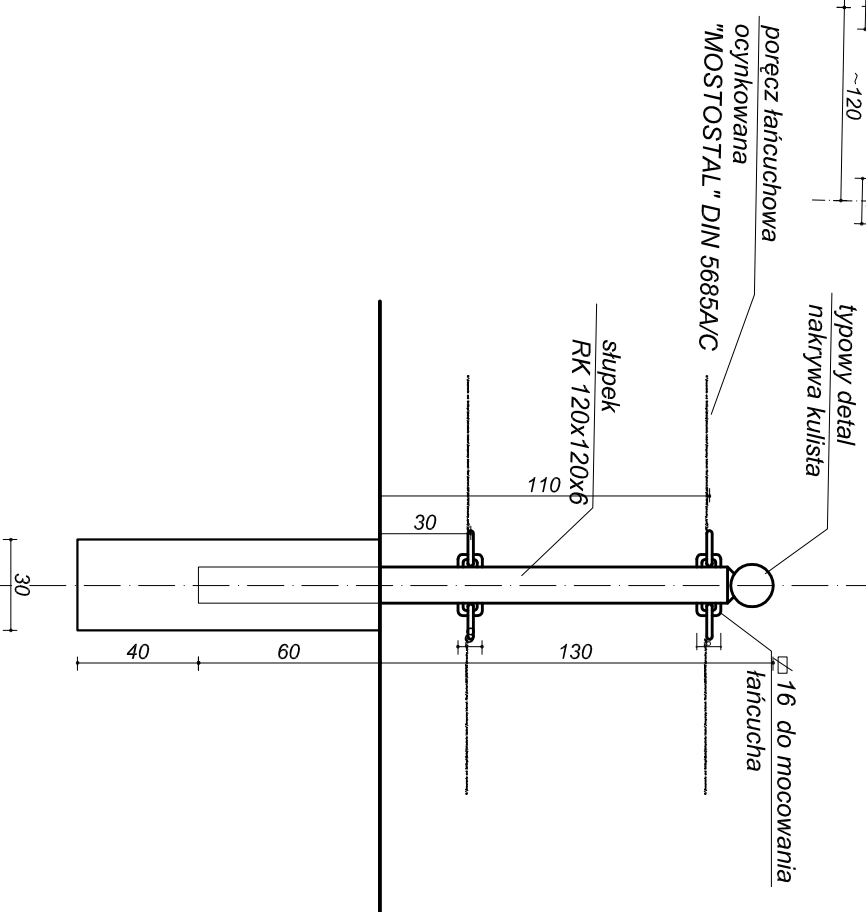

PRZEKROJ A - A



Beton: B20
Zabezpieczenie antykorozyjne - wg opisu

		SPÓŁKA CYWILNA 22-600 Tomaszów Lubelski, ul. Ławowska 17 tel. (0 84) 664 42 24; fax (0 84) 664 75 03 e-mail: bi@matej.pl; www.matej.pl	
Obiekt	PRZEBUDOWA PODJEŚCIA DO PUNKTU WIDOKOWEGO	Zlecenie	35/2010
Faza opracow.	PROJEKT TECHNICZNY	Skala	1 : 50
Treść rysunku	BALUSTRADA WIDOK, PRZEKROJ PRZEZ SCIEŻKĘ	Data	26.07.2010
Projektant	MGR INŻ. B. MATEJ	Nr rys.	4
Asyst. projekt.	MGR. INŻ. T. SŁAWIŃSKA		