

# STAROSTA ZAMOJSKI


Dokumentacja nr: OKN.6530.1. .... 465 ..... 20 15 r.  
była przedmiotem narady geodezyjnej przeprowadzonej  
w siedzibie Starostwa Powiatowego w Zamósćcu,  
przy ul. Przemysłowej 4, dnia 14.12. .... 20 15 r.

w formie:  zebrania zainteresowanych podmiotów  
 za pomocą środków komunikacji elektronicznej

Zamósć, dnia 18 GRU. 2015

z up. STAROSTY

*mgr inż. Marta Korona*  
PRZEWODNICZĄCA  
NARADY KOORDYNACYJNEJ

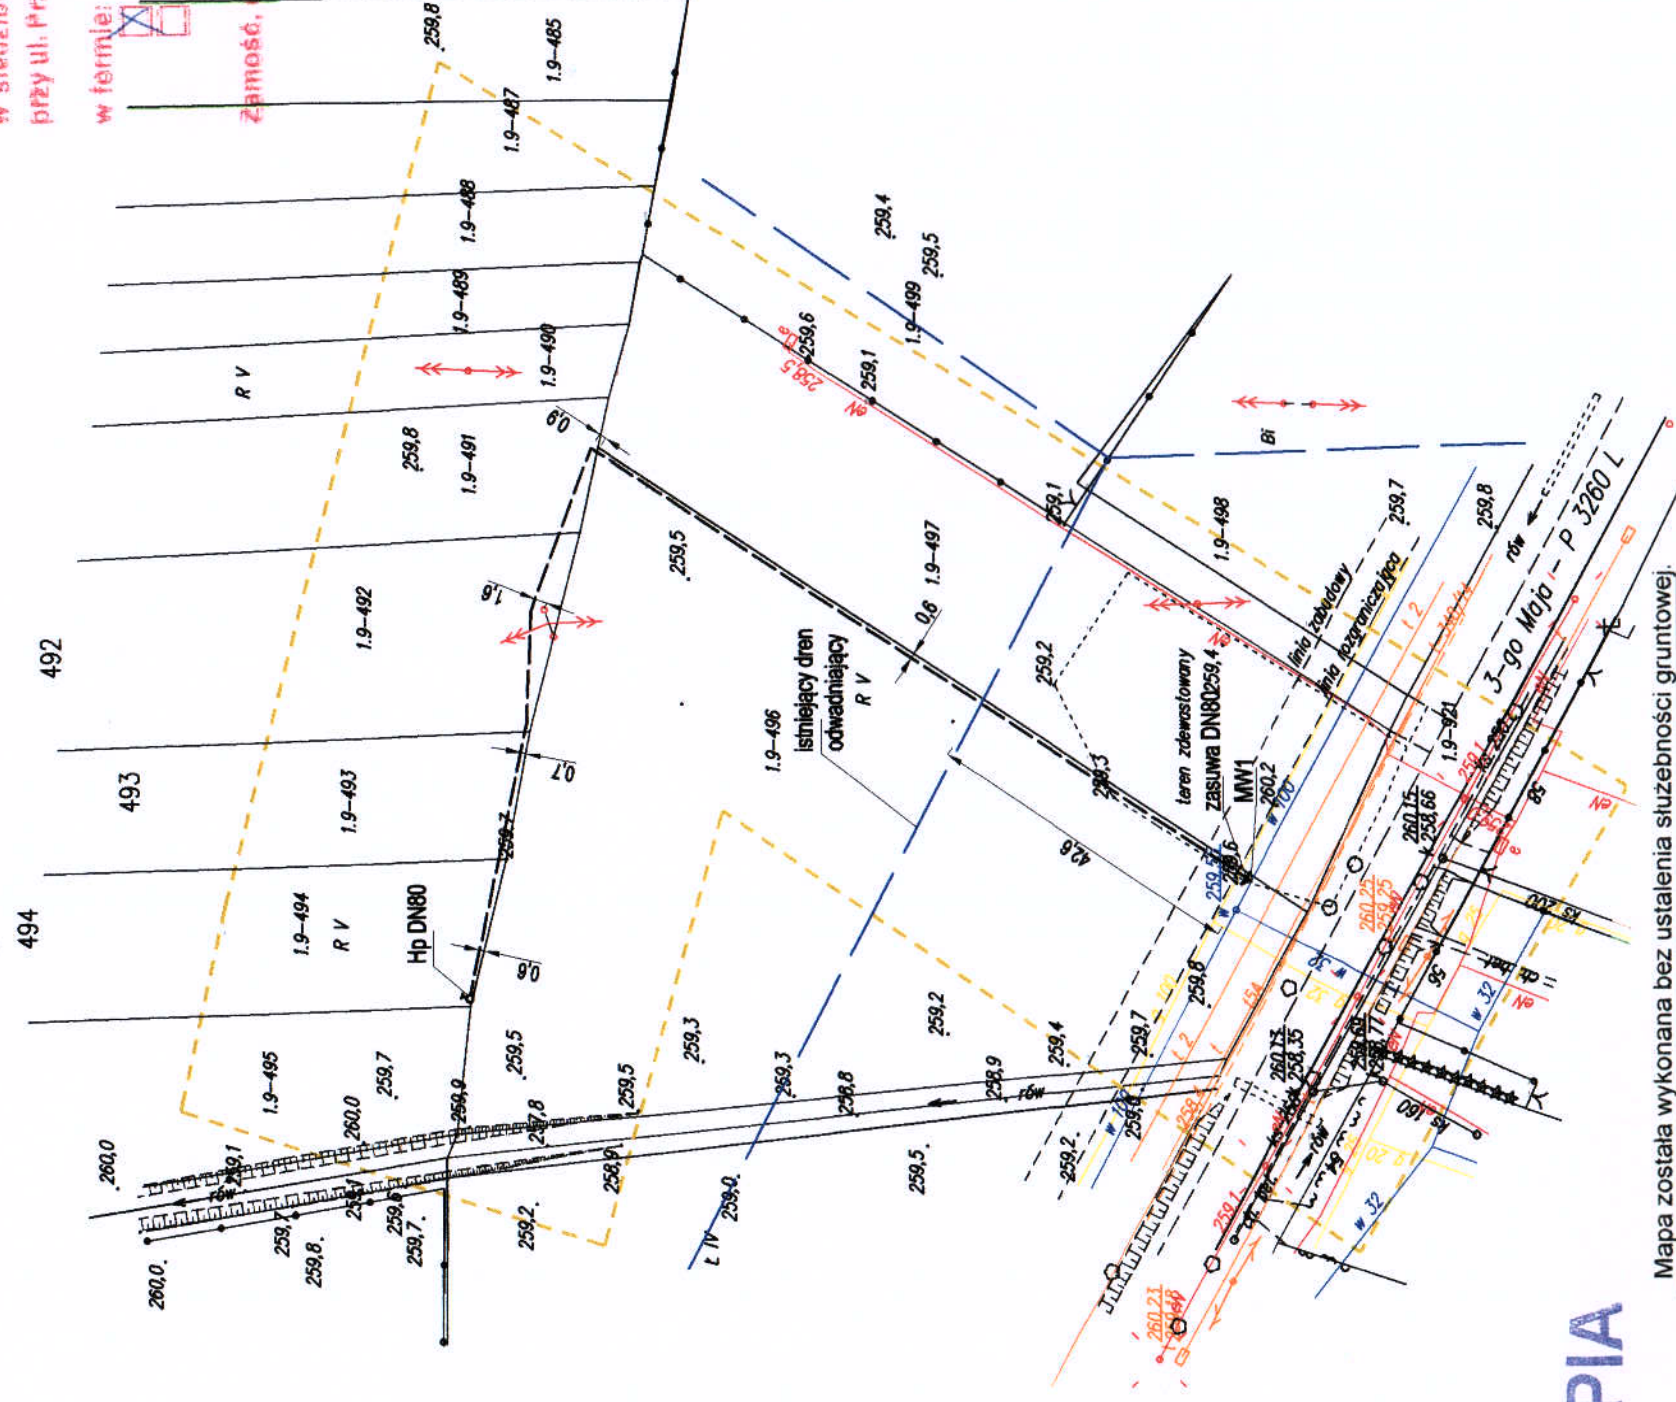

KOPIA

Mapa została wykonana bez ustalenia służebności gruntowej.

|   |                               |
|---|-------------------------------|
| <b>MAPA DO CELÓW PROJEKTOWYCH</b>                                     |                               |
| Sekcja : 8.136.14.16.4/skala 1 : 1000                                 |                               |
| Ks.rob.nr : 28/2015   | pow.zamojski                  |
| KERG: 0620.1902.2015  | 062004_4 Krasnobród           |
|   | 062004 4 Miasto Krasnobród    |
|   | ul. 3-go Maja                 |
|   | Dz. nr 490 - 493,496,497,921. |
| Mapa wykonana przez "Geopof" s.c Zamósć na podstawie mapy Zasadniczej |                               |
| Mapa aktualna na dzień 22.09.2015                                     |                               |
|   | zakres opracowania mapy       |
| Układ współrzędnych : "2000"  |                               |
| Układ odniesienia : "Kronstadt "86"                                   |                               |
| Wykonat: <i>mgr inż. Edward</i>                                       |                               |
| Zamósć dn: 22.09.2015   |                               |
| NIP 922-10-88-998, P-950000705  |                               |

|  |                   |
|--|-------------------|
| Poświadczam się, że niniejszy dokument został opracowany w wyniku prac geodezyjnych i kartograficznych, których rezultaty zawiera operat techniczny wpisany do ewidencji materiałów państwowego zasobu geodezyjnego i kartograficznego |                   |
| Opis prowadzący posadowowy zasobu geodezyjny i kartograficzny  | STAROSTA ZAMOJSKI |
| Identyfikacja ewidencji państwowego zasobu geodezyjnego i kartograficznego   | P.0620 2015 1887  |
| Data wypisania operatu lub jego zmiany do ewidencji państwowego zasobu geodezyjnego i kartograficznego   | 2015-10-14        |
| Imię, nazwisko i podpis osoby odpowiedzialnej za opracowanie   |                   |



z up. STAROSTY  
*mgr inż. Marta Korona*  
PRZEWODNICZĄCA  
NARADY KOORDYNACYJNEJ


|               |   |
|---------------|---|
| Investor:     | JANUSZ ROCZKOWSKI   |
| Objekt        | Budowa sieci wodociągowej przy ul. Gen. Andersa w Krasnobrodzie |
| Faza opracow. | PROJEKT BUDOWLANY   |
| Tręć rysunku  | PROJEKT ZAGOSPODAROWANIA DZIAŁKI                                |
| Projektował:  | MGR INŻ. M. ANDRZYK   |
| Sprawdził:    | MGR INŻ. P. GMYZ  |
| Opracował:    | mgr inż. Karolina Nowotarska                                    |
| Skala:        | 1:1000  |
|               | 01.12.2015  |
|               | Nr rys. 1   |

### LEGENDA:

- projektowana sieć wodociągowa PE100 SDR17,6 dn90 L= 177 m
- MW1 miejsce włączenia do istniejącej sieci wodociągowej
- Hp hydrant nadziemny p.poż DN80



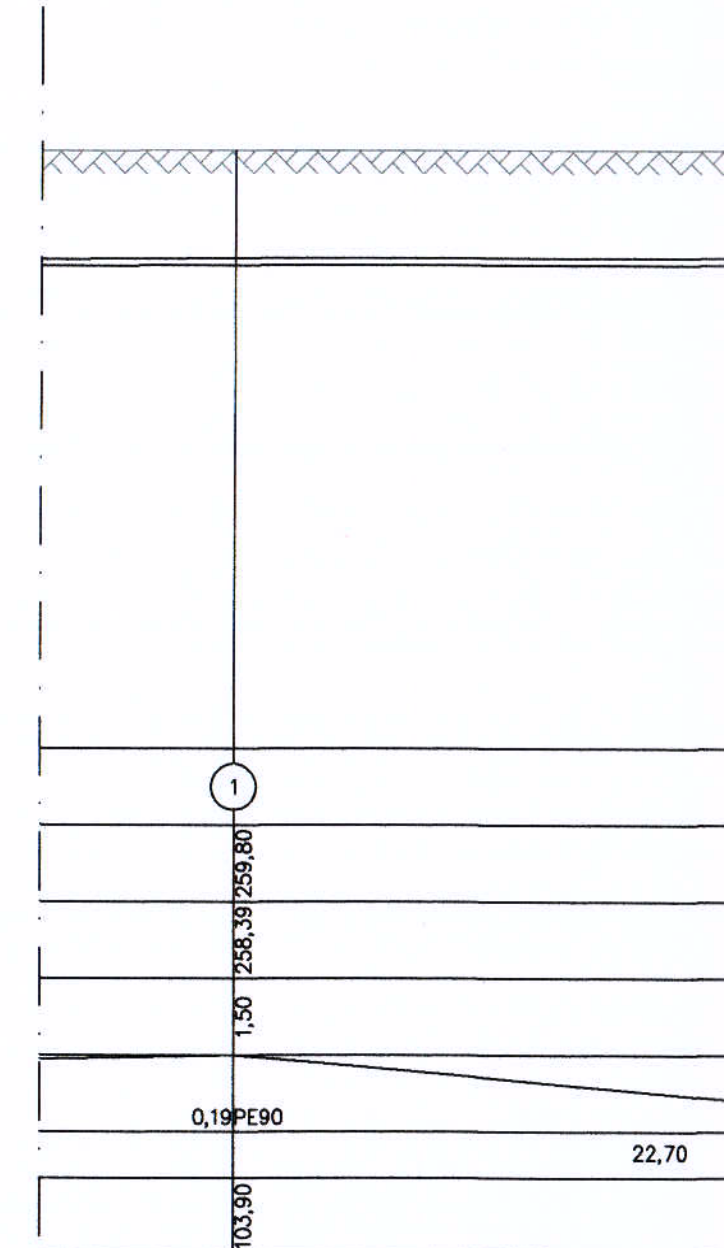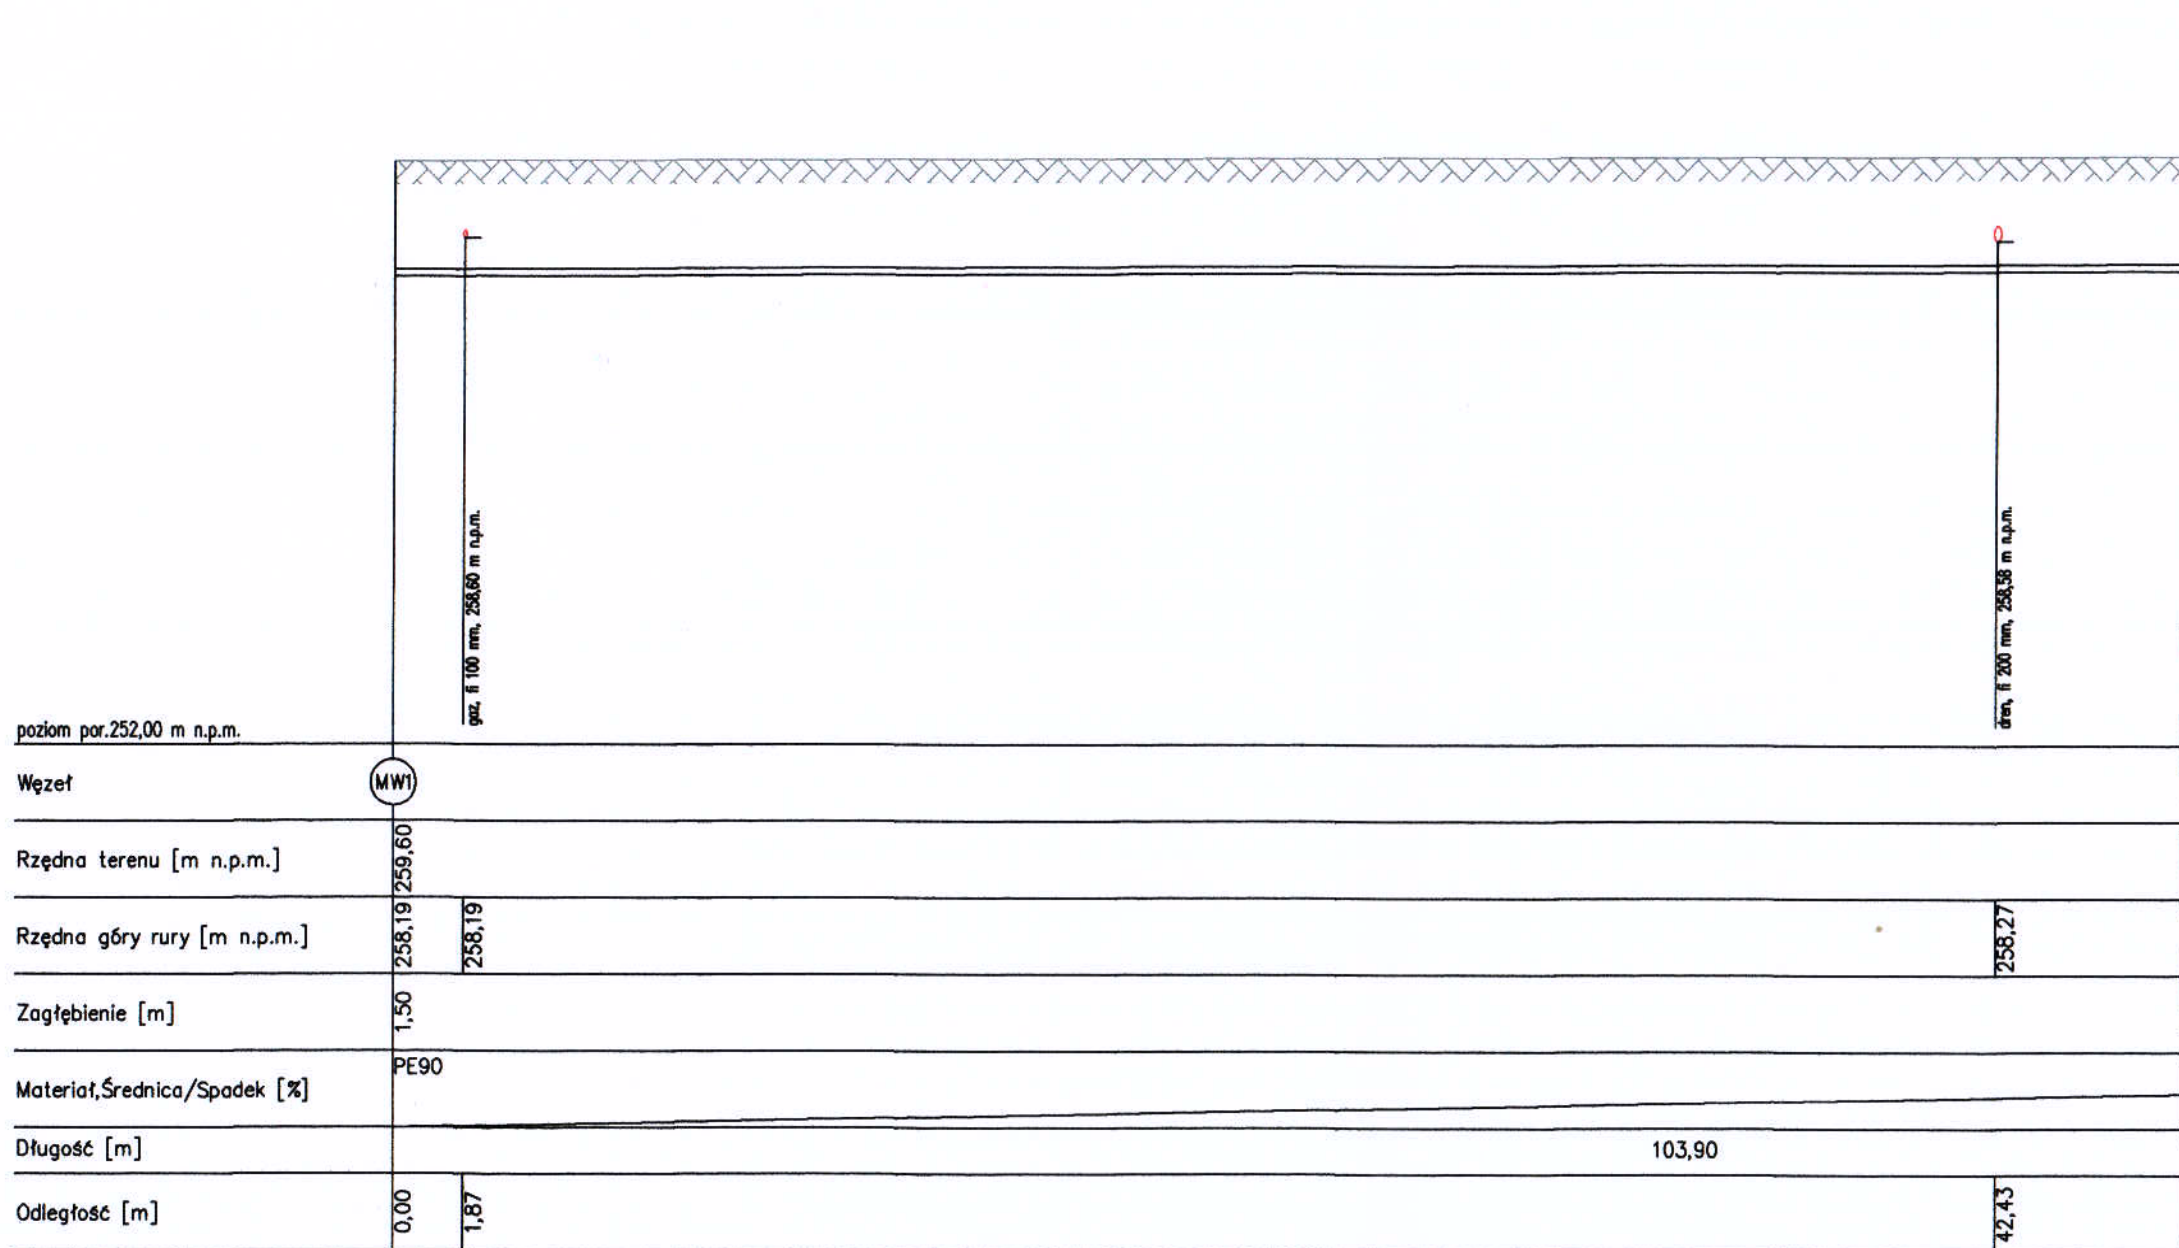

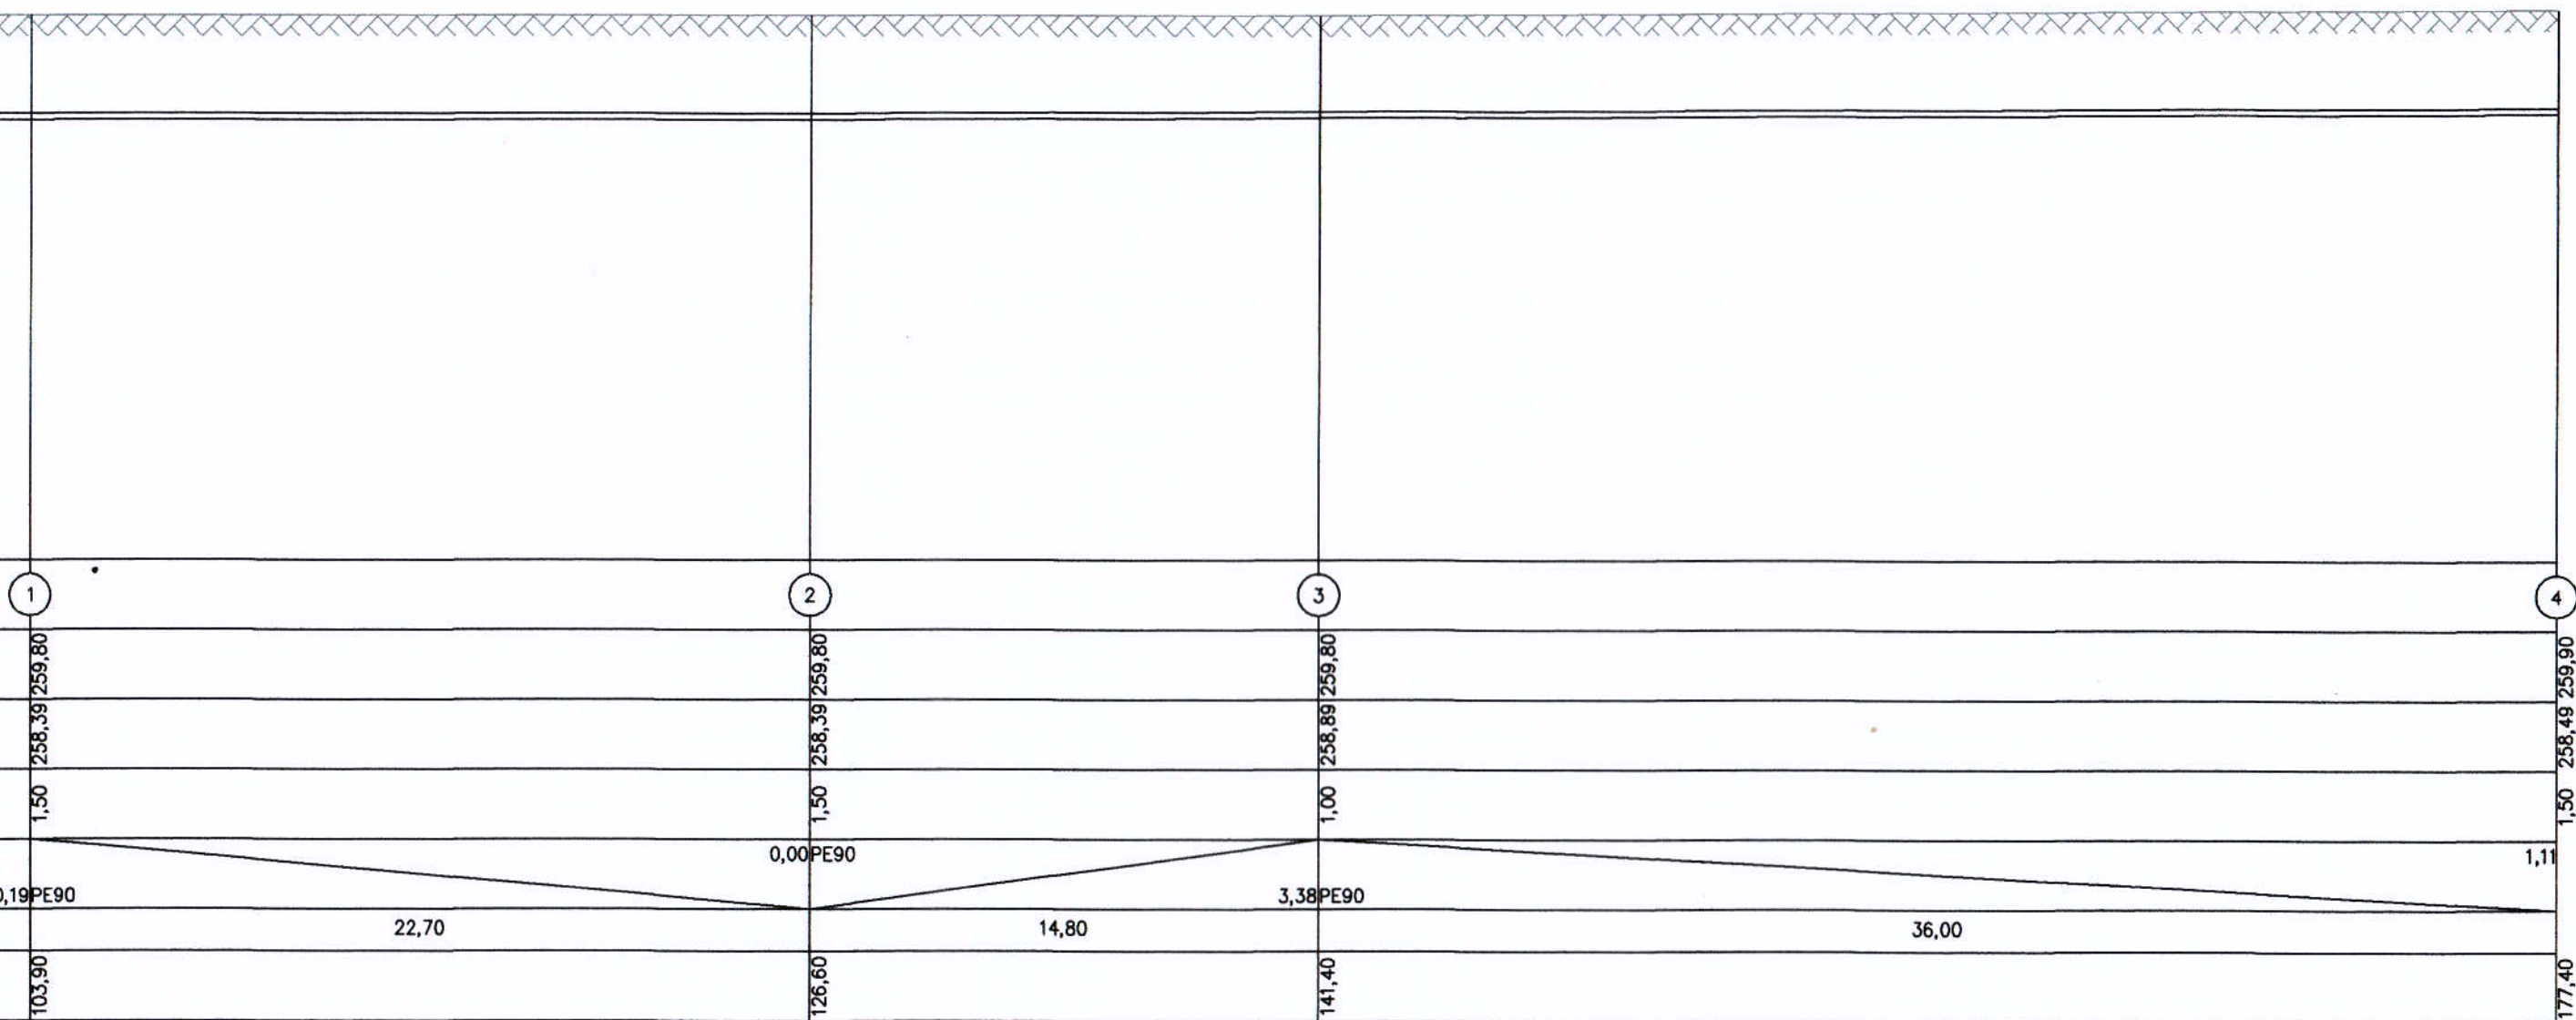

|               |   |  |                |
|---------------|---|--|----------------|
| Inwestor:     | JANUSZ ROCZKOWSKI<br>ul. Sosnowa 14 22-440 Krasnobród           |  |                |
| Obiekt        | Budowa sieci wodociągowej przy ul. Gen. Andersa w Krasnobrodzie |  |                |
| Faza opracow. | PROJEKT BUDOWLANY   | Skala:<br>1:100/100  |                |
| Treść rysunku | PROFIL SIECI WODOCIĄGOWEJ                                       |  | 01.12.2015     |
| Projektował:  | MGR INŻ. M. ANDRZYK   | M. Andrzyk z up. nr LUB/0177/PWOS/09 do projektow. i kier. robot. bud. bez ograniczeń w spec. instal. z zakr. urząd. ciepł., wentyl., gazowych, wodociąg. i kanaliz. | <i>MA</i>      |
| Sprawdził:    | MGR INŻ. P. GMYZ  | P. Gmyz z up. nr LUB/0177/PWOS/10 do projektow. i kier. robot. bud. bez ograniczeń w spec. instal. z zakr. urząd. ciepł., wentyl., gazowych, wodociąg. i kanaliz.    | <i>P. Gmyz</i> |
| Opracował:    | mgr inż. Karolina Nowotarska                                    |  | <i>KN</i><br>2 |