


Profil podłużny odprowadzenia wód opadowych z pasa drogowego drogi gminnej nr 110860 od strony północnej  
skala 1:100/100

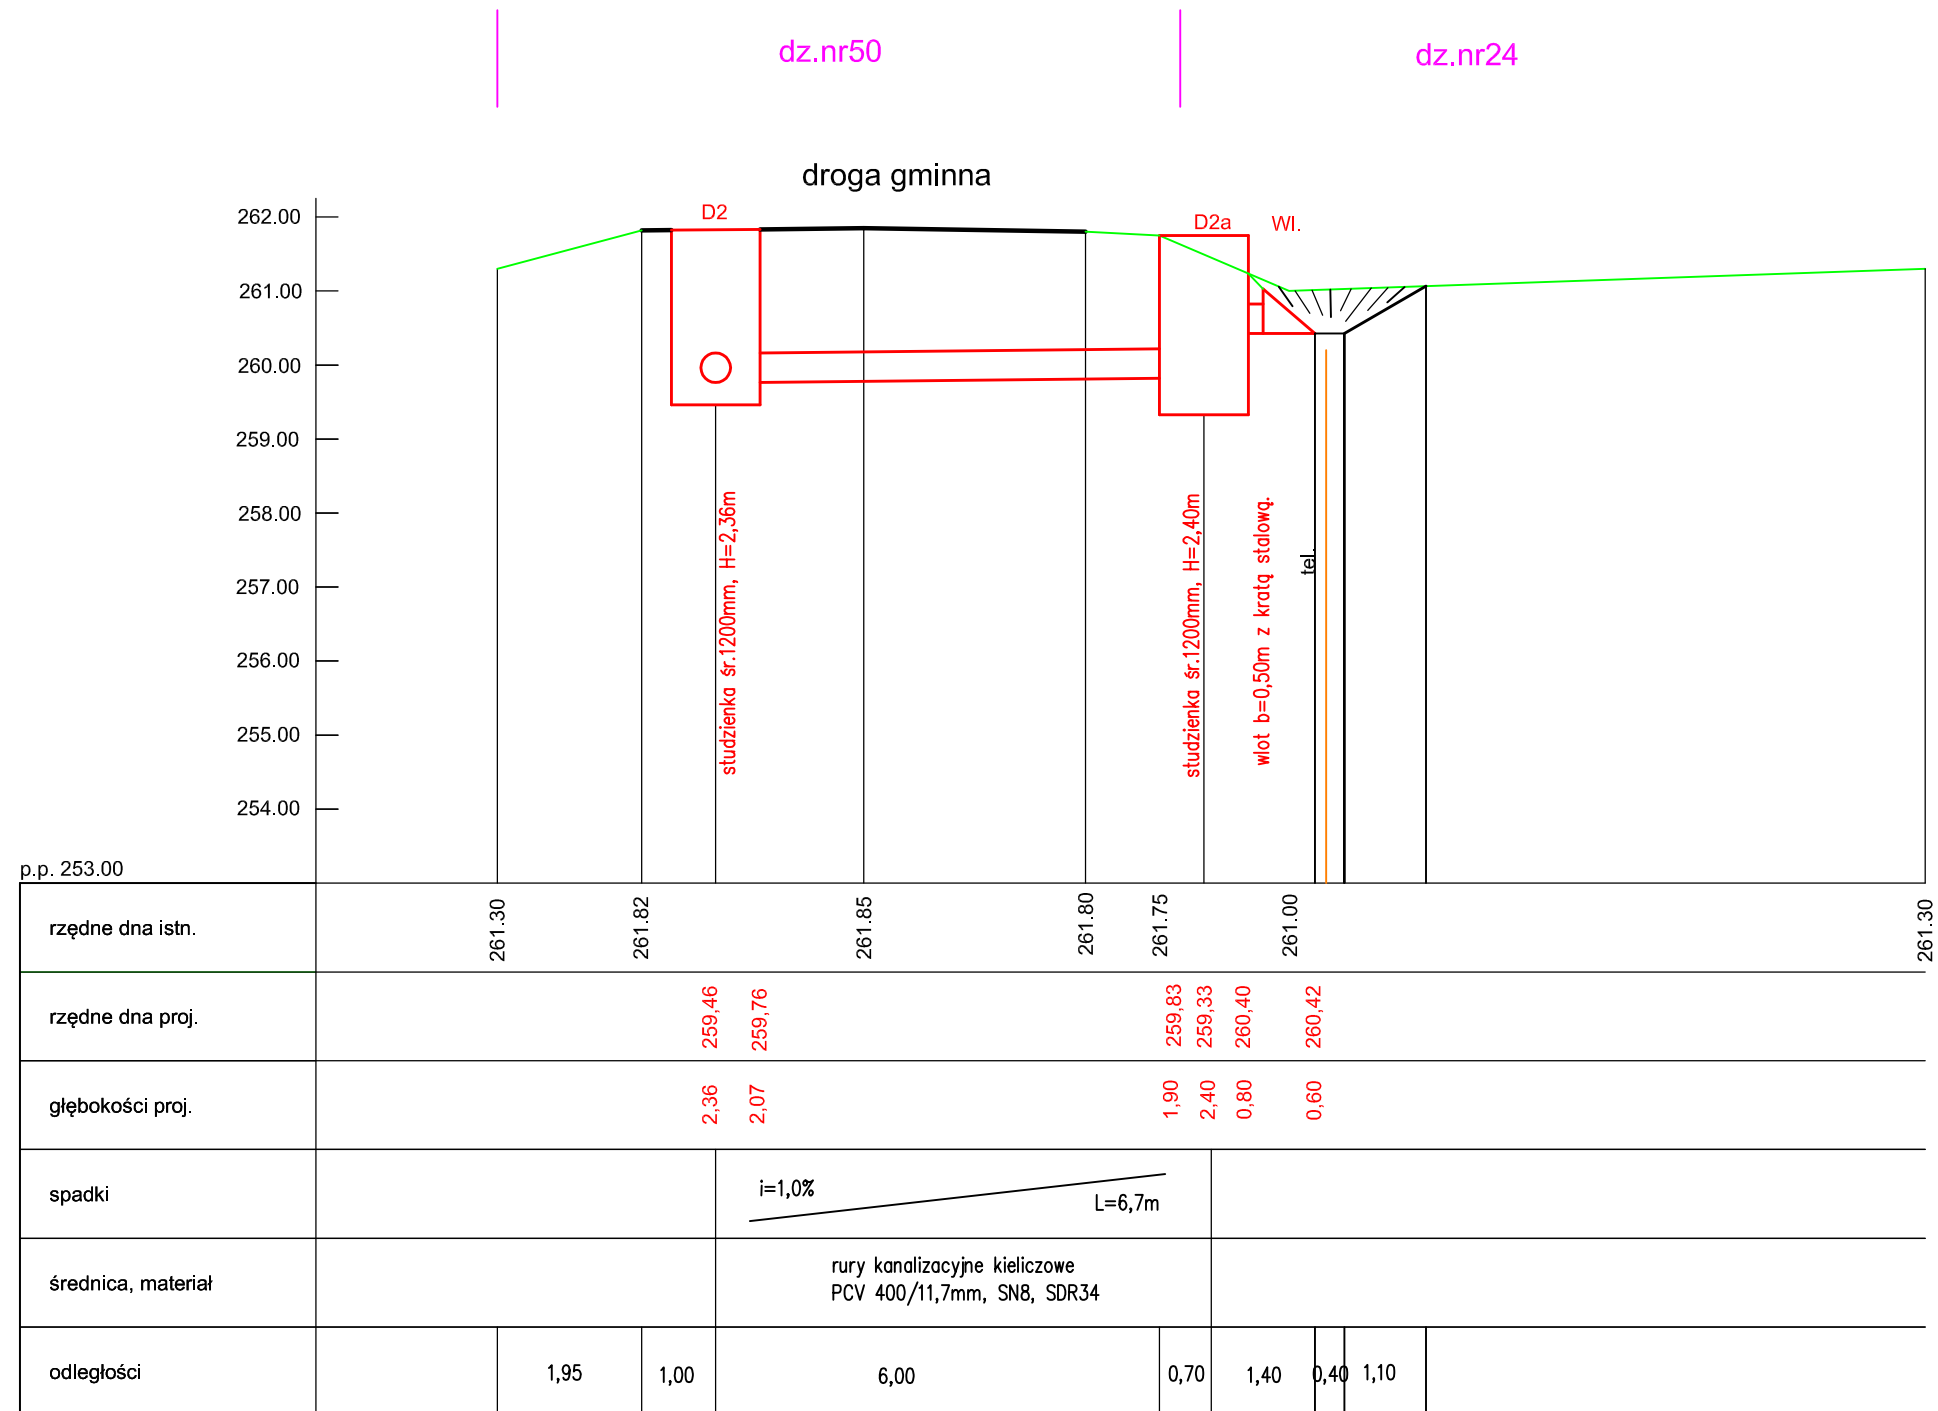

Inwestor: <b>Gmina Krasnobród</b> ul. 3-go Maja 36, 22-440 Krasnobród		Zal nr 3
Projekt budowlany: <b>Odprowadz. wód opadowych z odwodnienia drogi gm. Nr 110860L w m.Nowa Wieś</b>		stadium <b>PB-aktual.</b>
<b>Profil podłużny odprowadzenia wody opadowej z pasa drogowego drogi gminnej</b>		Skala: <b>1;100/100</b>
imię i nazwisko	Podpis	Data
Projektant: <b>mgr inż. Adam Niedabyłski</b> upr. bud. UAN-II-8387/57/86 specj. wodno – melioracyjna		11.2017
Sprawdzający: <b>mgr inż. Marek Leńczuk</b> upr. bud. ABU.OU.7342/105/01 specj. instalacyjna		11.2017