


MOLO SPACEROWE NA ZALEWIE
W KRASNOBRODZIE
SKALA 1:50
PRZEKRÓJ PODŁUŻNY

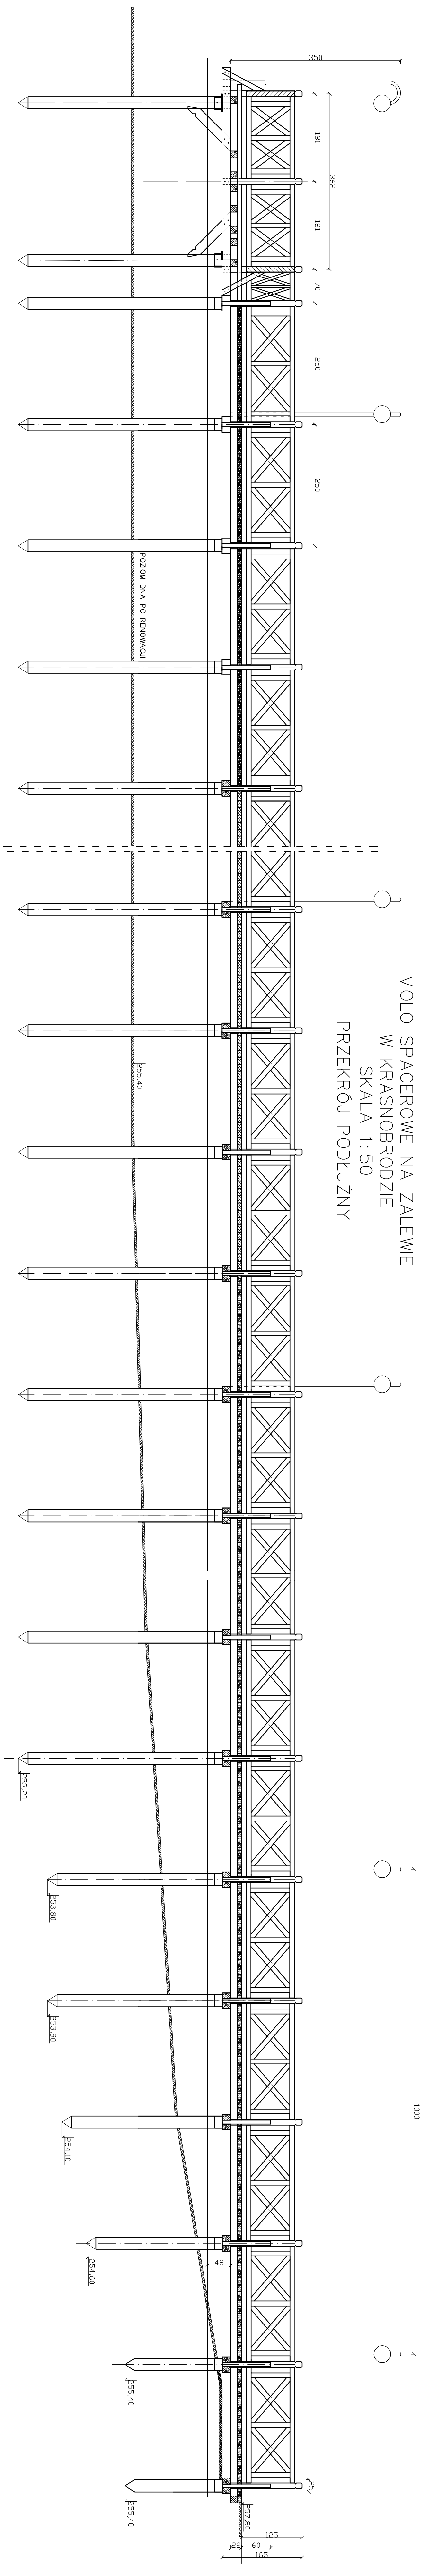

72,5 325 89,5 250 8521 30x250=7500 8521 32x250=8000 250 250

Investor:	Gmina Krasnobród	Zał. Nr
	ul. 3-go Maja 36, 22-400 Krasnobród	2
Projekt budowlany:	Molo spacerowe na terenie zbiornika wodnego w Krasnobrodzie	
	Przekrój podłużny mola	Skala:
		1:50
		Data
Projektant:	mgr inż. Adam Niedziński ul. Bud. 04/14 327 57 76 specjalność - mokrąjcie	
Sprawoczący:	Zbigniew Dobrowolski ul. 3-go Maja 36, 22-400 Krasnobród	03.2009