

PLAN SYTUACYJNY

SZLAK GEOTURYSTYCZNY ROZTOCZA ŚRODKOWEGO

OBIEKT: PRZEBUDOWA PODEJŚCIA DO PUNKTU WIDOKOWEGO

W KRASNOBRÓDZIE


INWESTOR: GMINA KRASNOBRÓD

UL. 3 MAJA 36, 22 - 440 KRASNOBRÓD

ADRES BUDOWY: KRASNOBRÓD

DZIAŁKA NR 163/3, ark.

SKALA 1:250

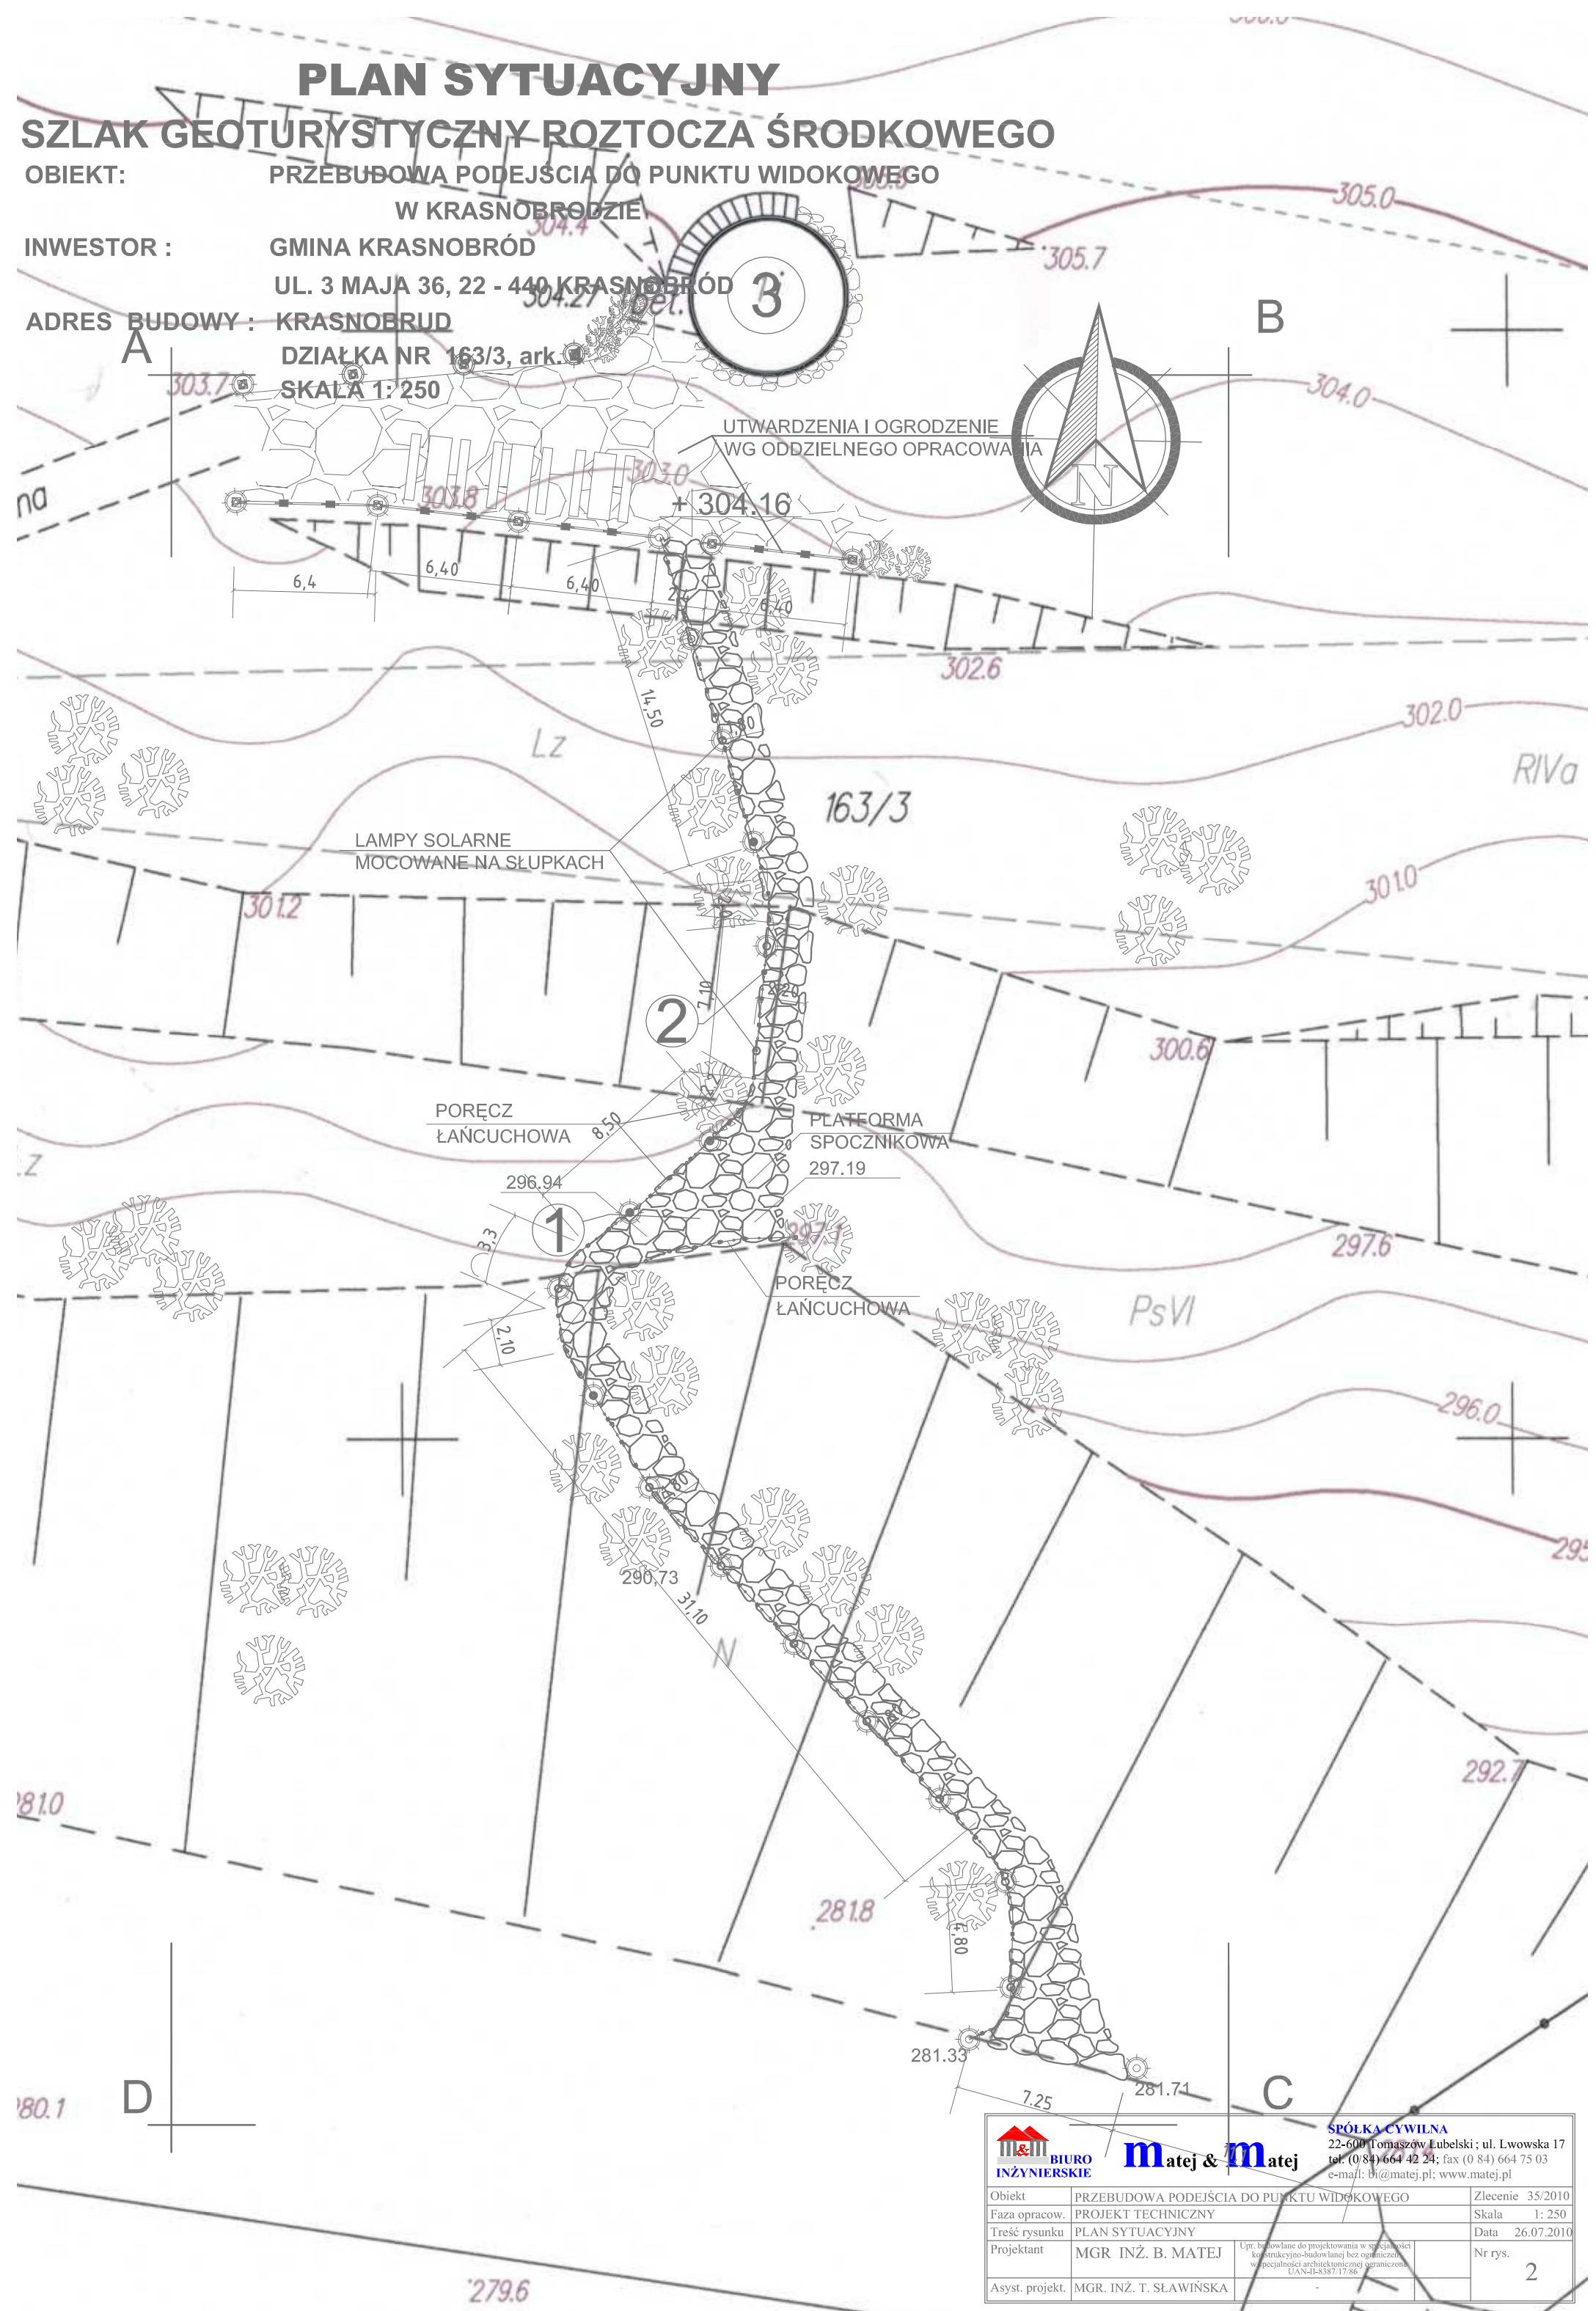

		SPÓŁKA CYWILNA 22-600 Tomaszów Lubelski; ul. Lwowska 17 tel. (0 84) 664 42 24; fax (0 84) 664 75 03 e-mail: bi@matej.pl; www.matej.pl	
Obiekt	PRZEBUDOWA PODEJŚCIA DO PUNKTU WIDOKOWEGO	Zlecenie	35/2010
Faza opracow.	PROJEKT TECHNICZNY	Skala	1: 250
Treść rysunku	PLAN SYTUACYJNY	Data	26.07.2010
Projektant	MGR INŻ. B. MATEJ	Nr rys.	2
Asyst. projekt.	MGR. INŻ. T. SŁAWIŃSKA	<small>Upr. biurowane do projektowania w specjalności konstrukcyjno-budowlanej bez ograniczeń w specjalności architektonicznej ograniczonej UAN-IL-8387/17.86</small>	