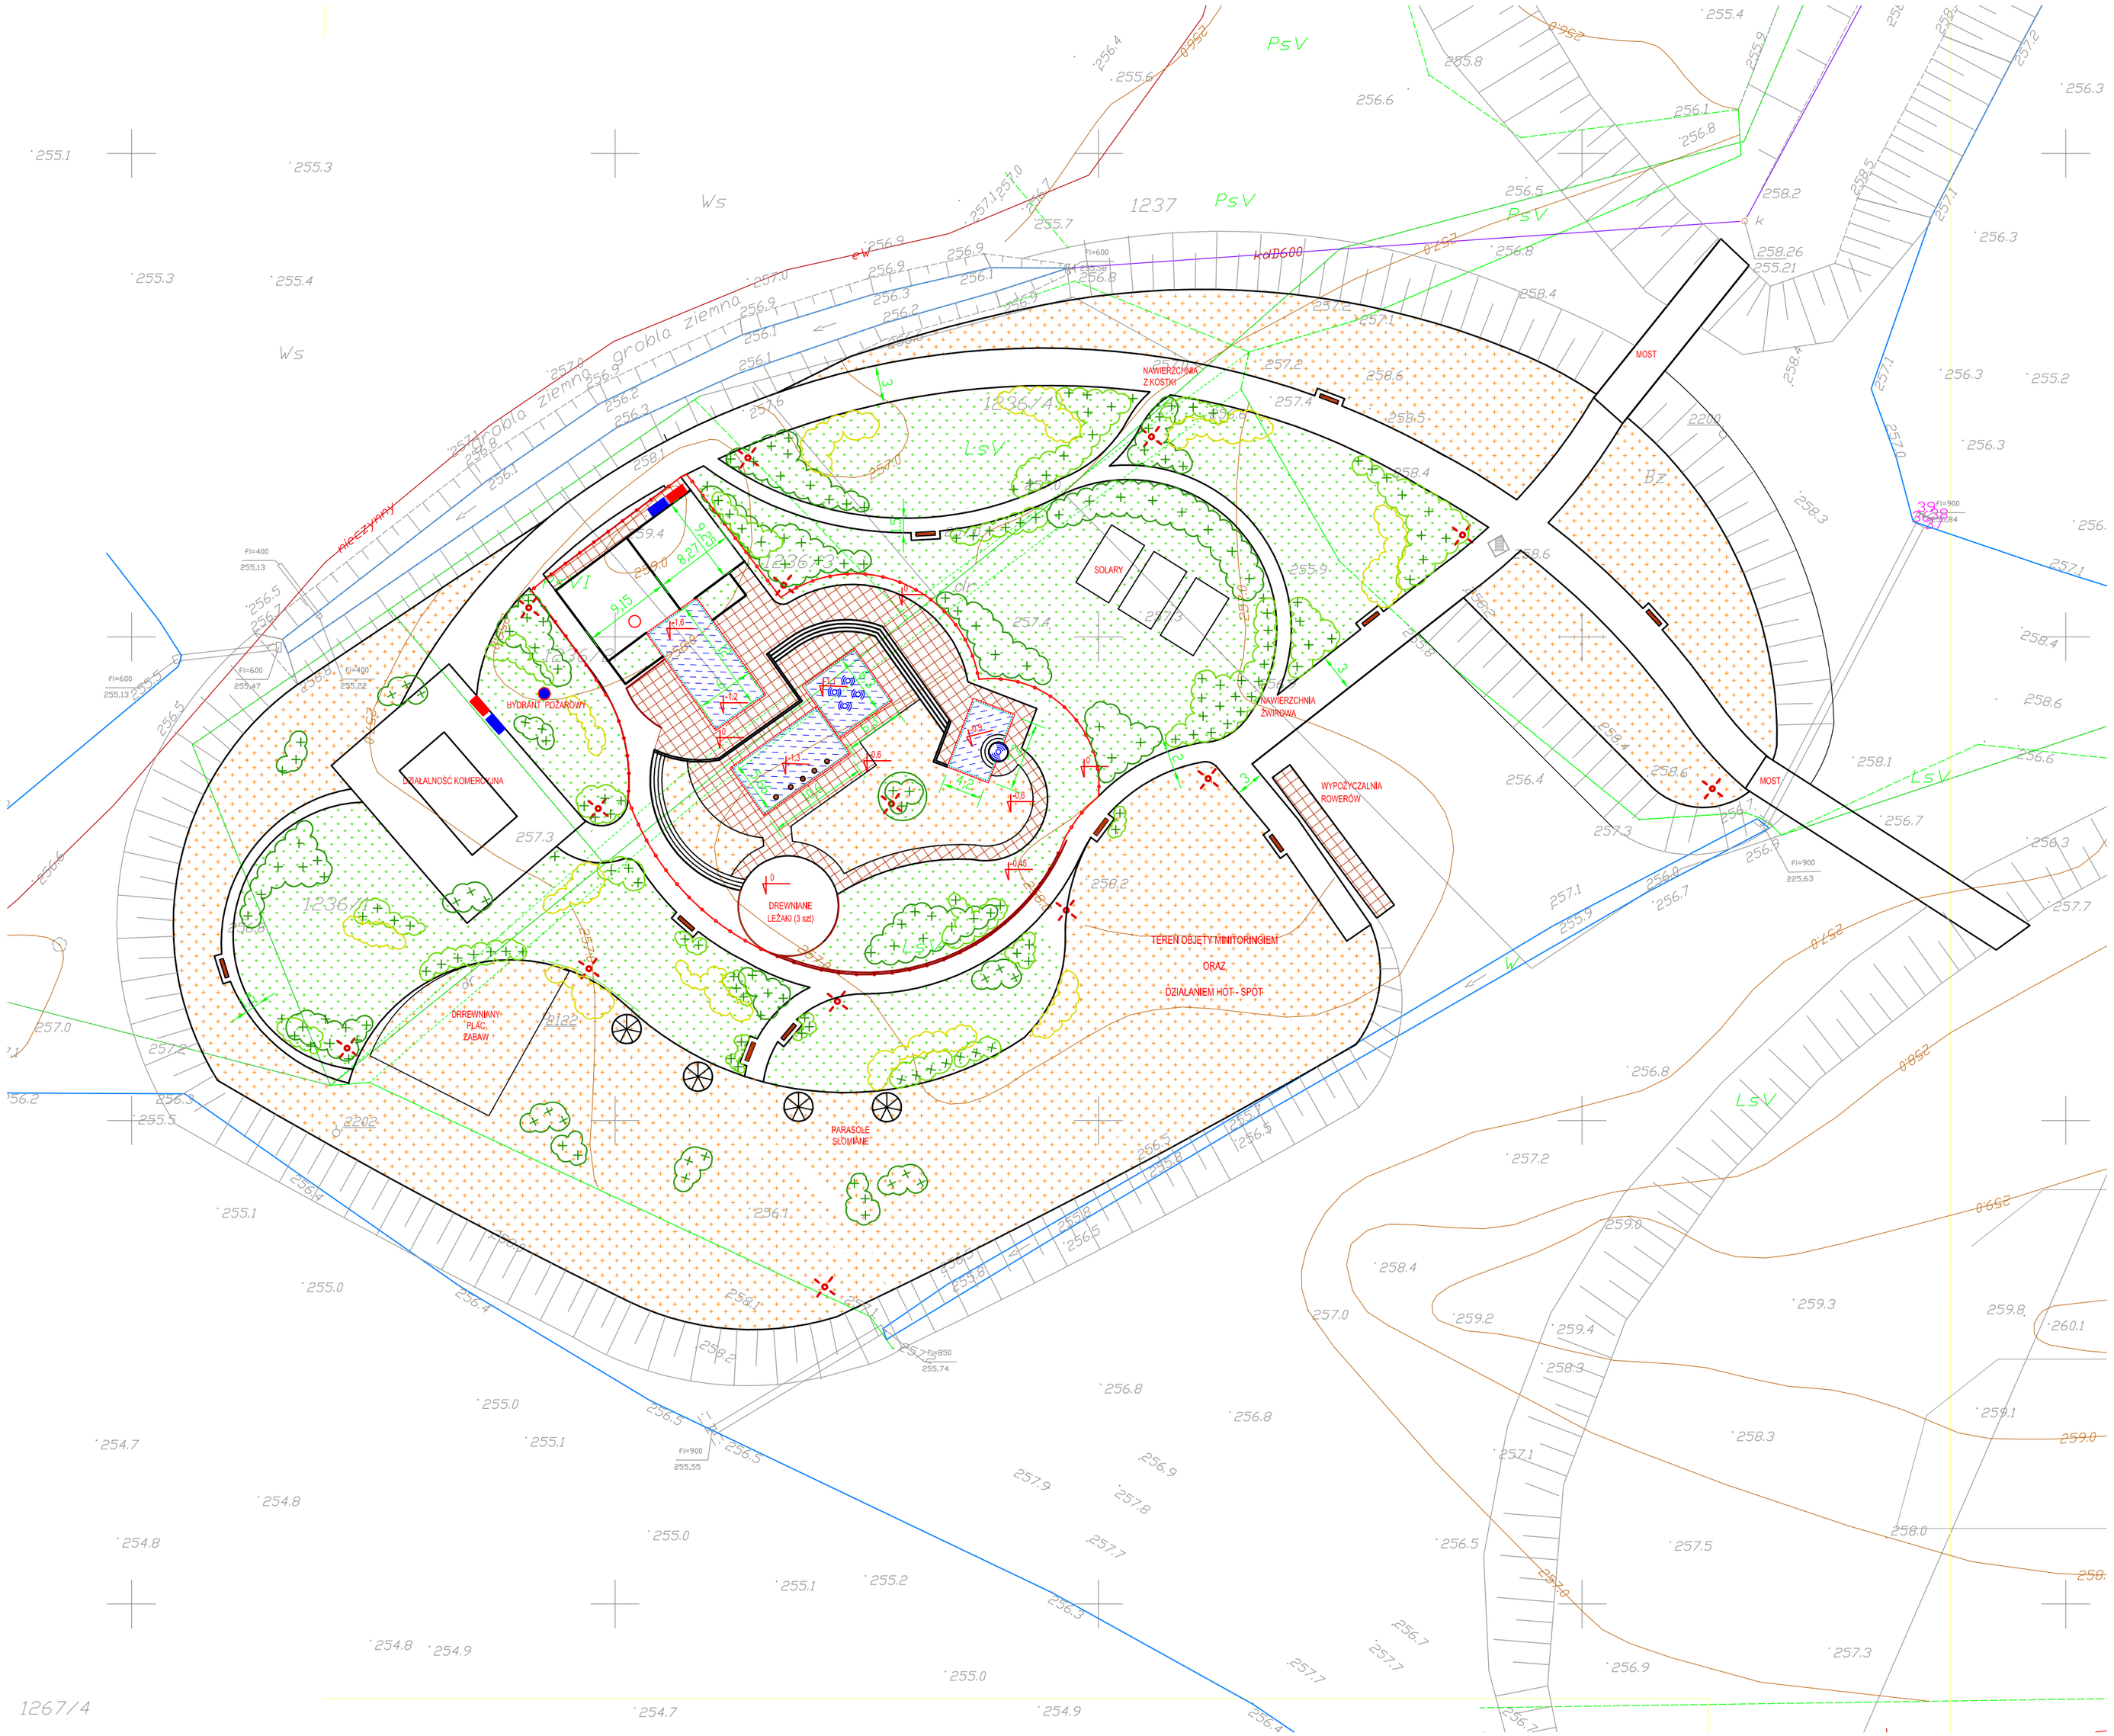

Rys. nr 2. Koncepcja zagospodarowania wyspy z uwzględnieniem instalacji sanitarnych