


# PROFIL KOLEKTORA DESZCZOWEGO W ULICY SOSNOWEJ SKALA 1:100/1000

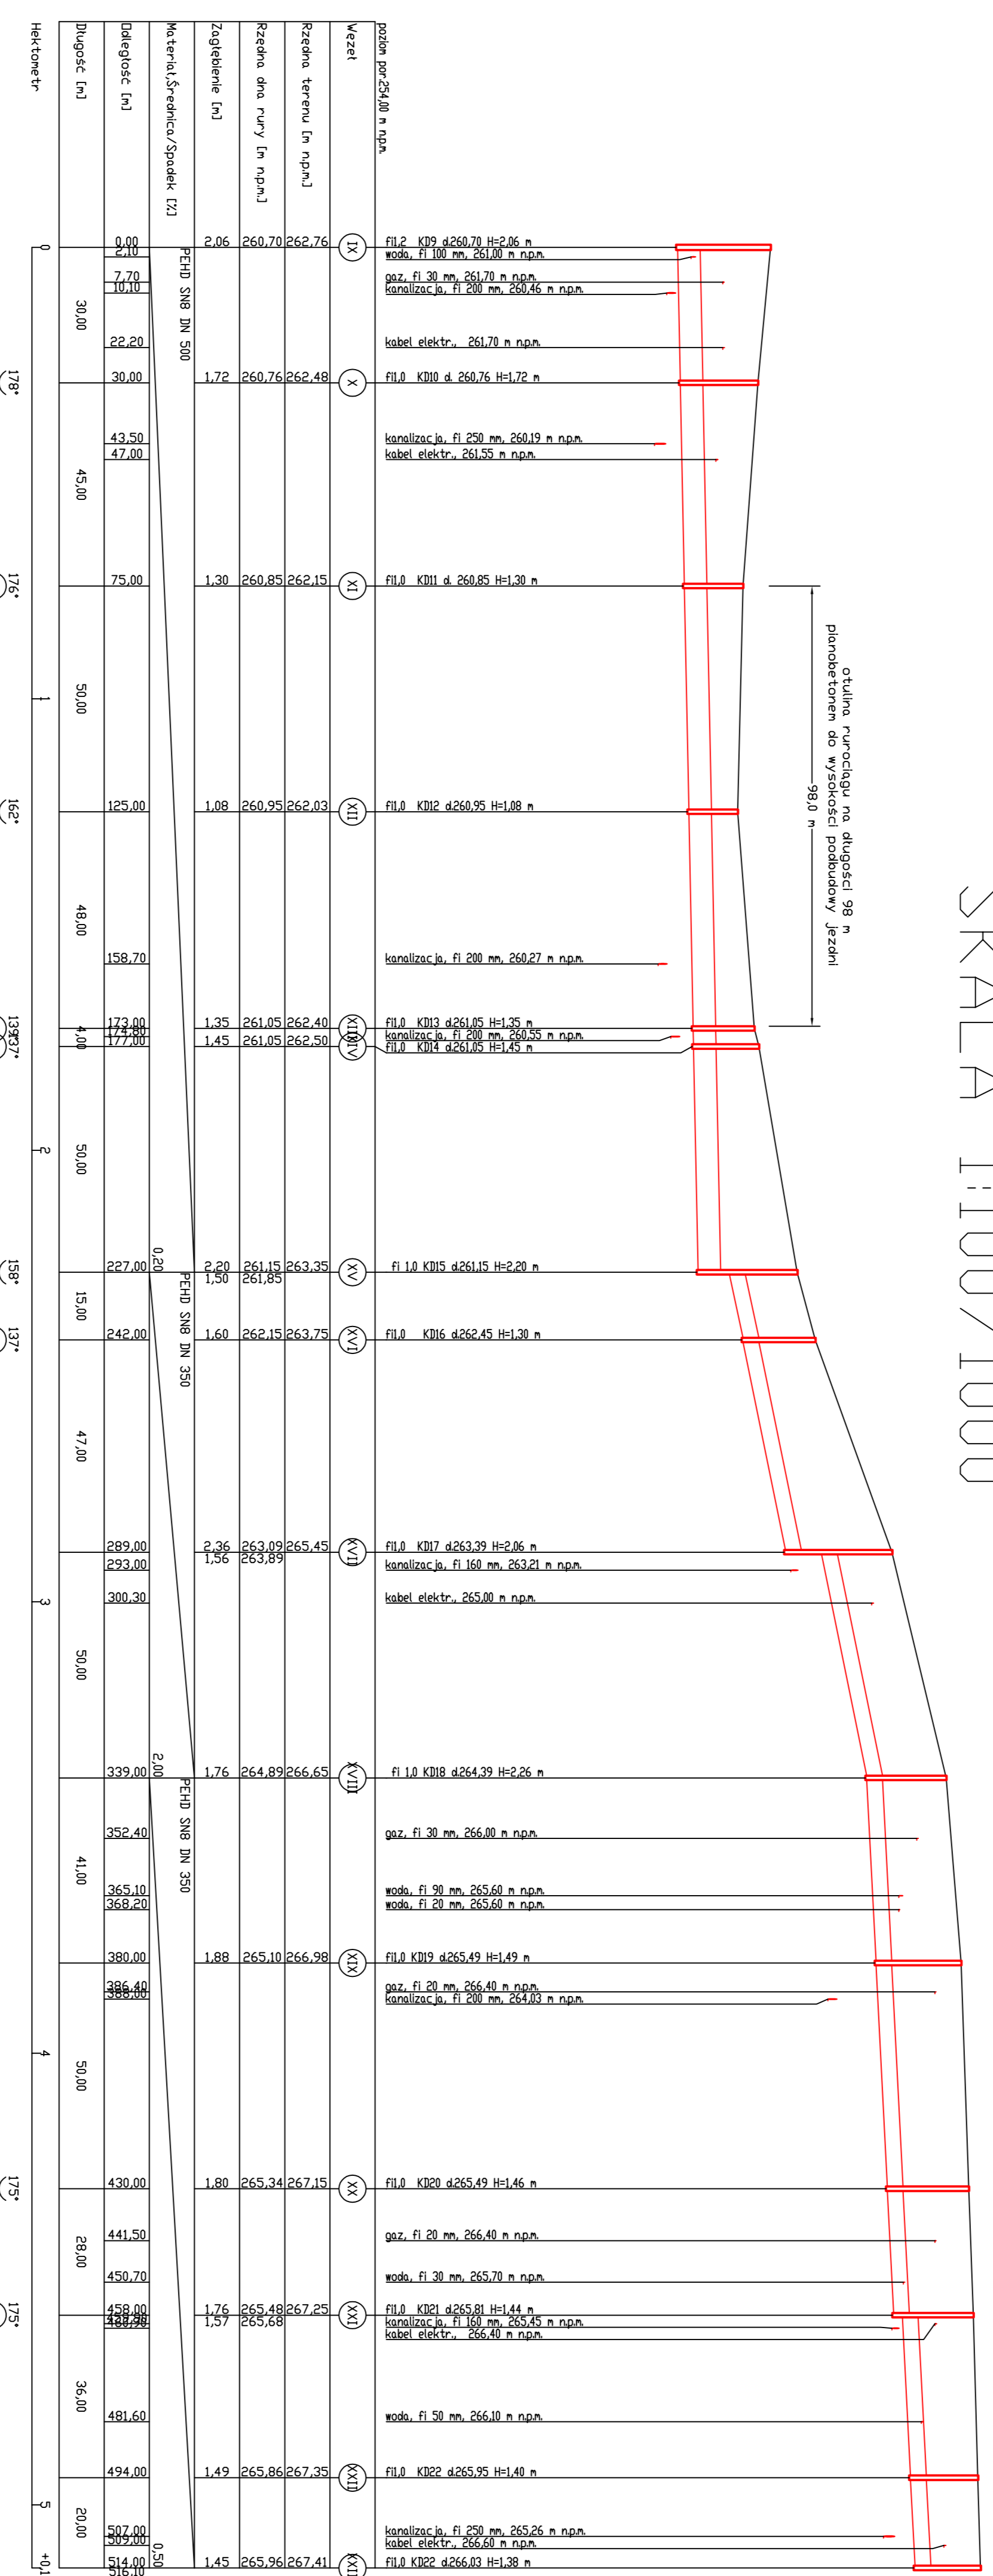

Investor: Gmina Krasnodol ul. 3-go Maja 36 24-100 Krasnodol	Zak. nr 4
Projektant: M. Krasnodol ul. 3-go Maja 36 24-100 Krasnodol	Data 03.2009
Projekt budowlany - Inżynieria kolektora burzowego odpornego na zanieczyszczenia w osiedlu mieszkaniowym Część II - Sposób wykonania i kosztorys wykonania Profilu podłaz kolektora deszczowego w ulicy Sosnowej	Skala: 1:100/1000
Imię i nazwisko Projektant: Adam Napiórkowski ul. 3-go Maja 36 24-100 Krasnodol specjalność: inżynieria	Data 03.2009
Specjalność: Sprawdzający: Marek Dabek ul. 3-go Maja 36 24-100 Krasnodol specjalność: inżynieria	Data 03.2009