


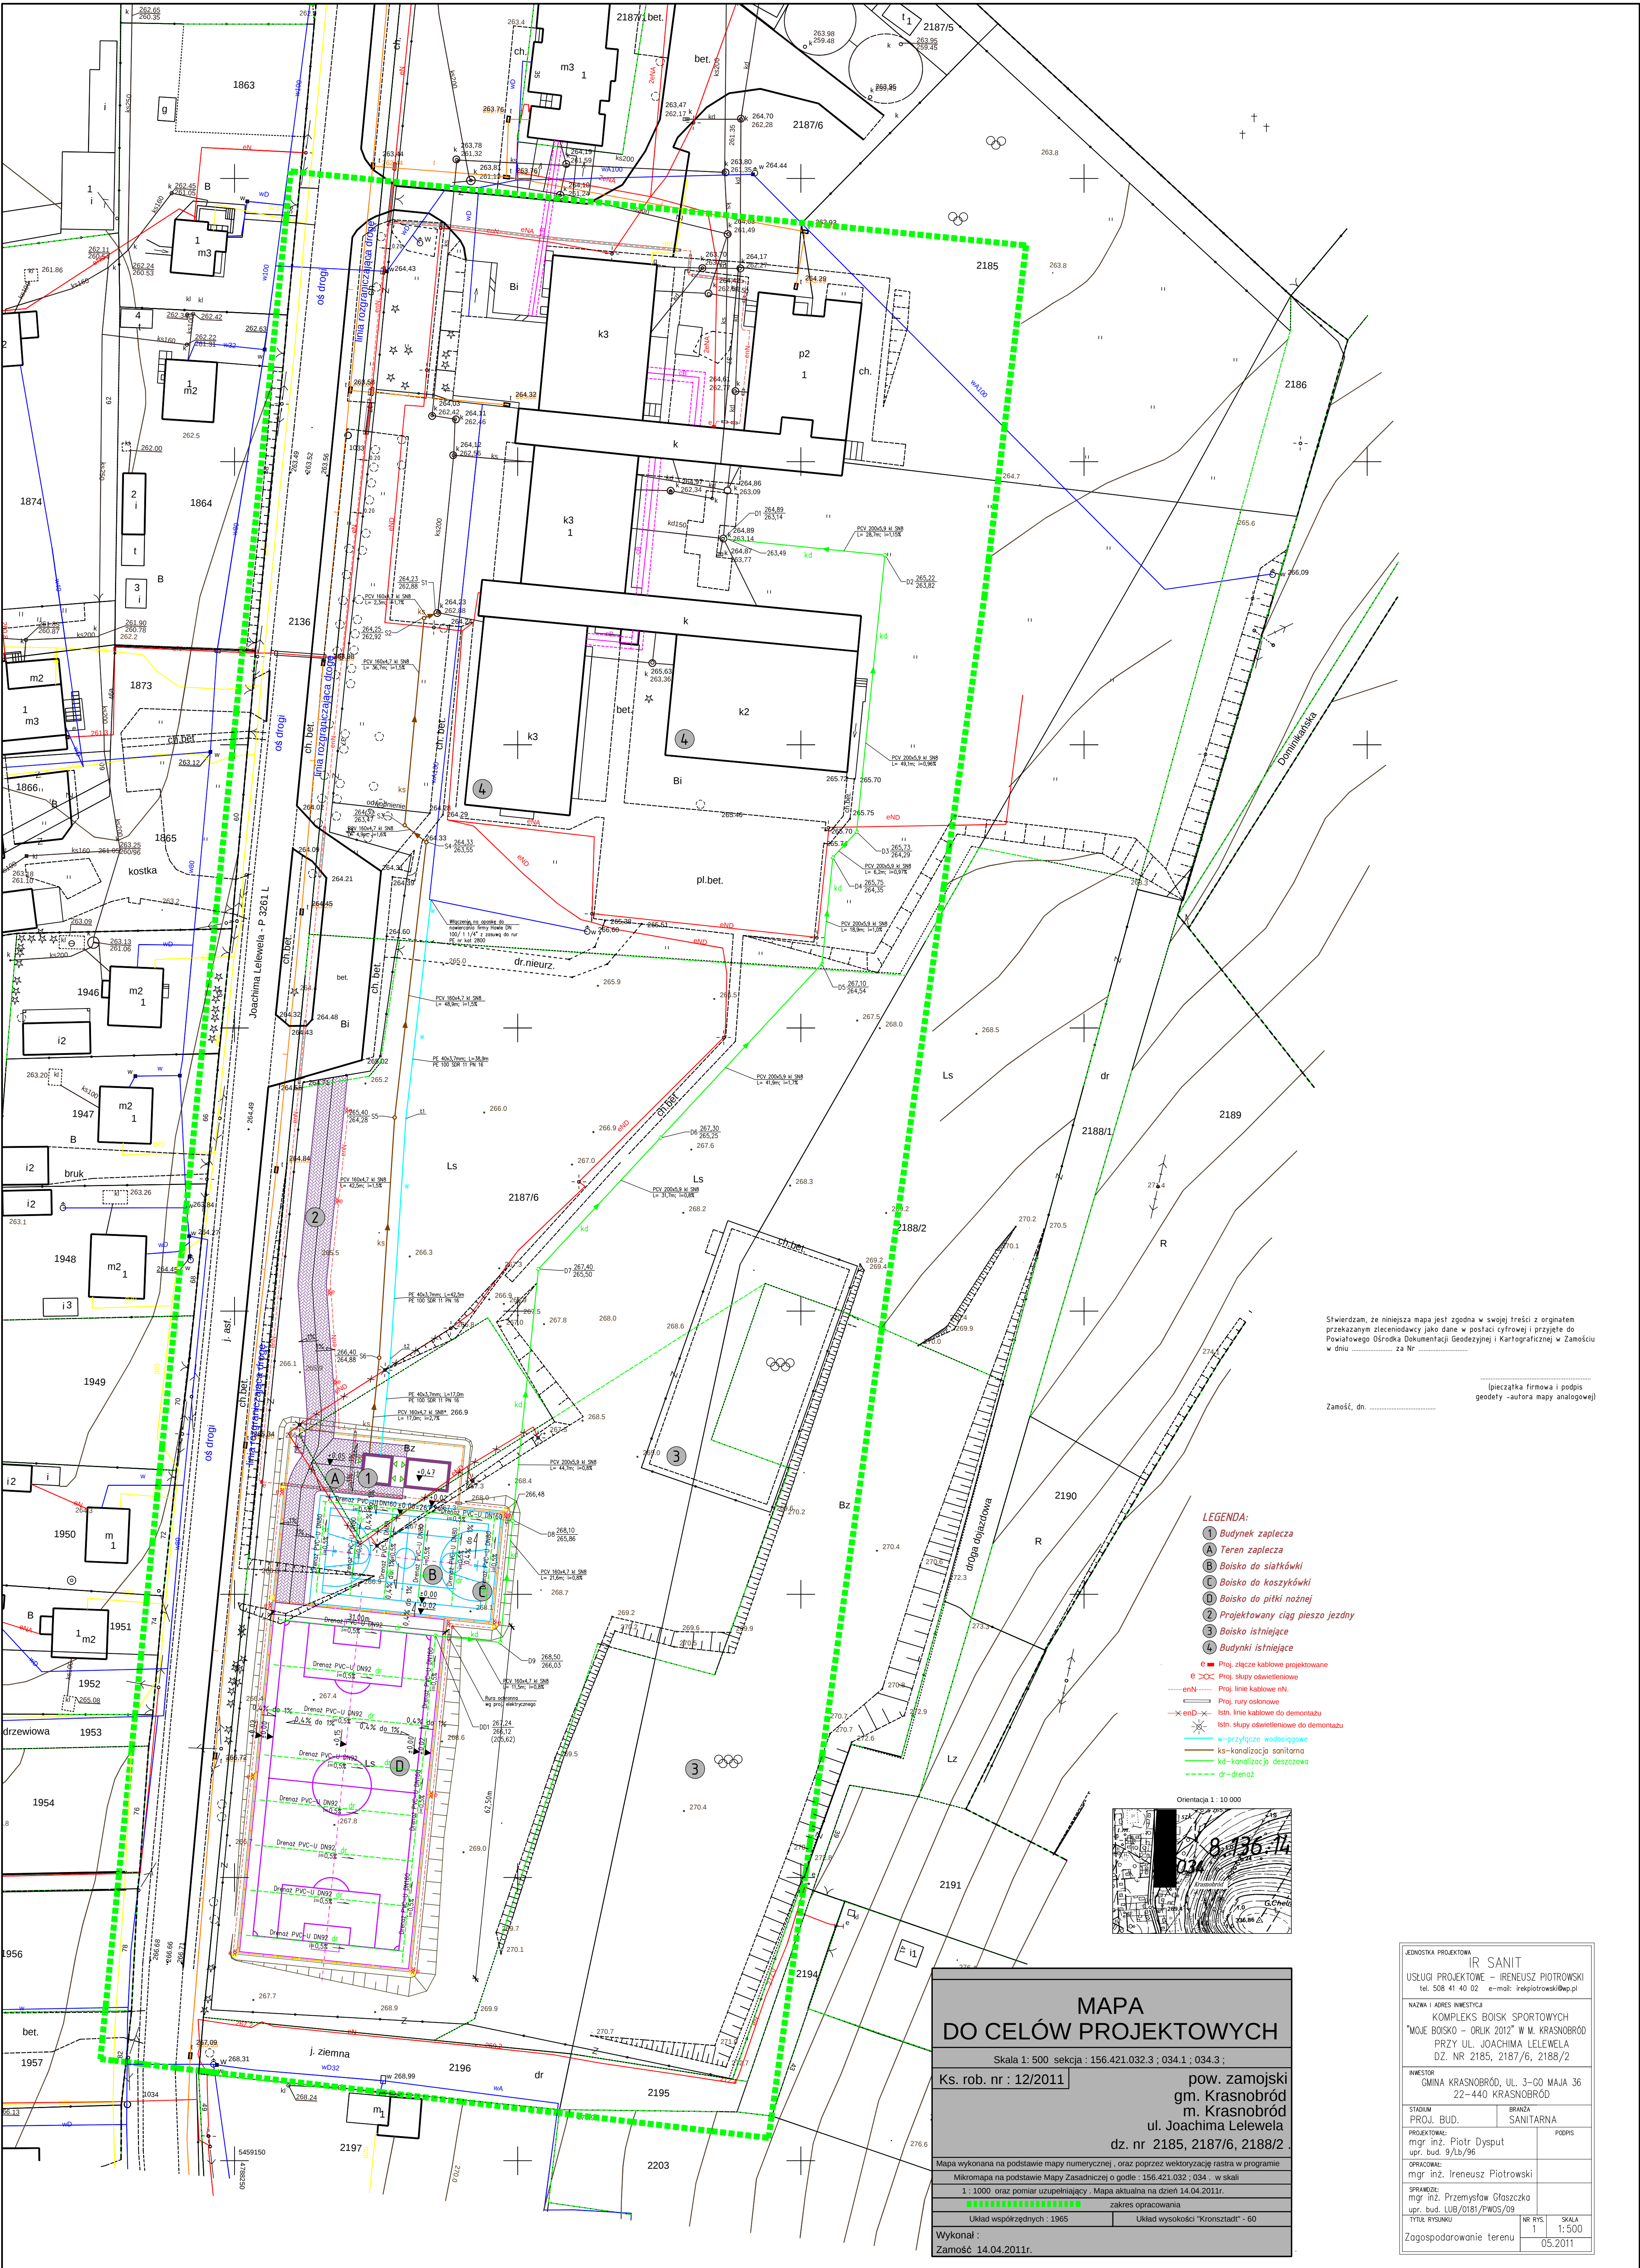


Świadczy, że niniejsza mapa jest zgodna w swojej treści z oryginałem przekazanym zleceniodawcy jako dane w postaci cyfrowej i przyjęte do Powiatowego Ośrodka Dokumentacji Geodezyjnej i Kartograficznej w Zamościu w dniu za Nr

(pieczęćka firmowa i podpis geodety - autora mapy analogowej)
Zamość, dn.

LEGENDA:

- 1 Budynek zaplecza
- A Teren zaplecza
- B Boisko do siatkówki
- C Boisko do koszykówki
- D Boisko do piłki nożnej
- 2 Projektowany ciąg pieszo jezdny
- 3 Boisko istniejące
- 4 Budynki istniejące
- Proj. złącze kablowe projektowane
- Proj. słupy oświetleniowe
- enN Proj. linie kablowe nN
- Proj. rury osłonowe
- enD Istn. linie kablowe do demontażu
- Istn. słupy oświetleniowe do demontażu
- w-przyłącze wodociągowe
- ks-kanalizacja sanitarna
- kd-kanalizacja deszczowa
- dr-drenaż

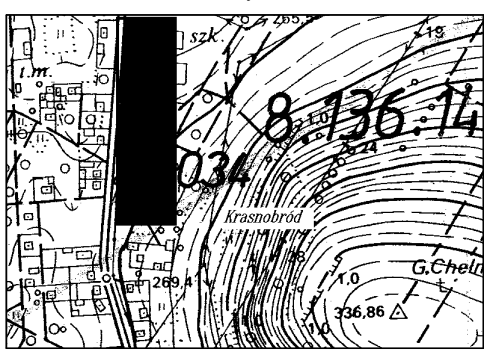

MAPA
DO CELÓW PROJEKTOWYCH

Skala 1 : 500 sekcja : 156.421.032.3 ; 034.1 ; 034.3 ;

Ks. rob. nr : 12/2011

pow. zamojski
gm. Krasnobród
m. Krasnobród
ul. Joachima Lelewela
dz. nr 2185, 2187/6, 2188/2

Mapa wykonana na podstawie mapy numerycznej, oraz poprzez wektoryzację rastra w programie Mikromapa na podstawie Mapy Zasadniczej o gódkie : 156.421.032 ; 034 - w skali 1 : 1000 oraz pomiar uzupełniający - Mapa aktualna na dzień 14.04.2011r.

zakres opracowania

Układ współrzędnych : 1965

Układ wysokości "Kronsztadt" - 60

Wykonał :
Zamość 14.04.2011r.

JEDNOSTKA PROJEKTOWA			
IR SANIT			
USŁUGI PROJEKTOWE - IRENEUSZ PIOTROWSKI			
tel. 508 41 40 02 e-mail: irepiotrowski@wp.pl			
NAZWA I ADRES INWESTYCJI			
KOMPLEKS BOISK SPORTOWYCH			
"MOJE BOISKO - ORLIK 2012" w M. KRASNOBROD			
PRZY UL. JOACHIMA LELEWELA			
DZ. NR 2185, 2187/6, 2188/2			
INWESTOR			
GMINA KRASNOBROD, UL. 3-GO MAJA 36			
22-440 KRASNOBROD			
STADIUM	BRANŻA		PODPS
PROJ. BUD.	SANITARNA		
PROJEKTOWAŁ:			
mgr inż. Piotr Dysput			
upr. bud. 9/Lb/96			
OPRACOWAŁ:			
mgr inż. Ireneusz Piotrowski			
SPRAWDZIŁ:			
mgr inż. Przemysław Głoszczka			
upr. bud. LUB/0181/PWOS/09			
TYTUŁ RYSUNKU		NR RYS.	SKALA
Zagospodarowanie terenu		1	1:500
			05.2011