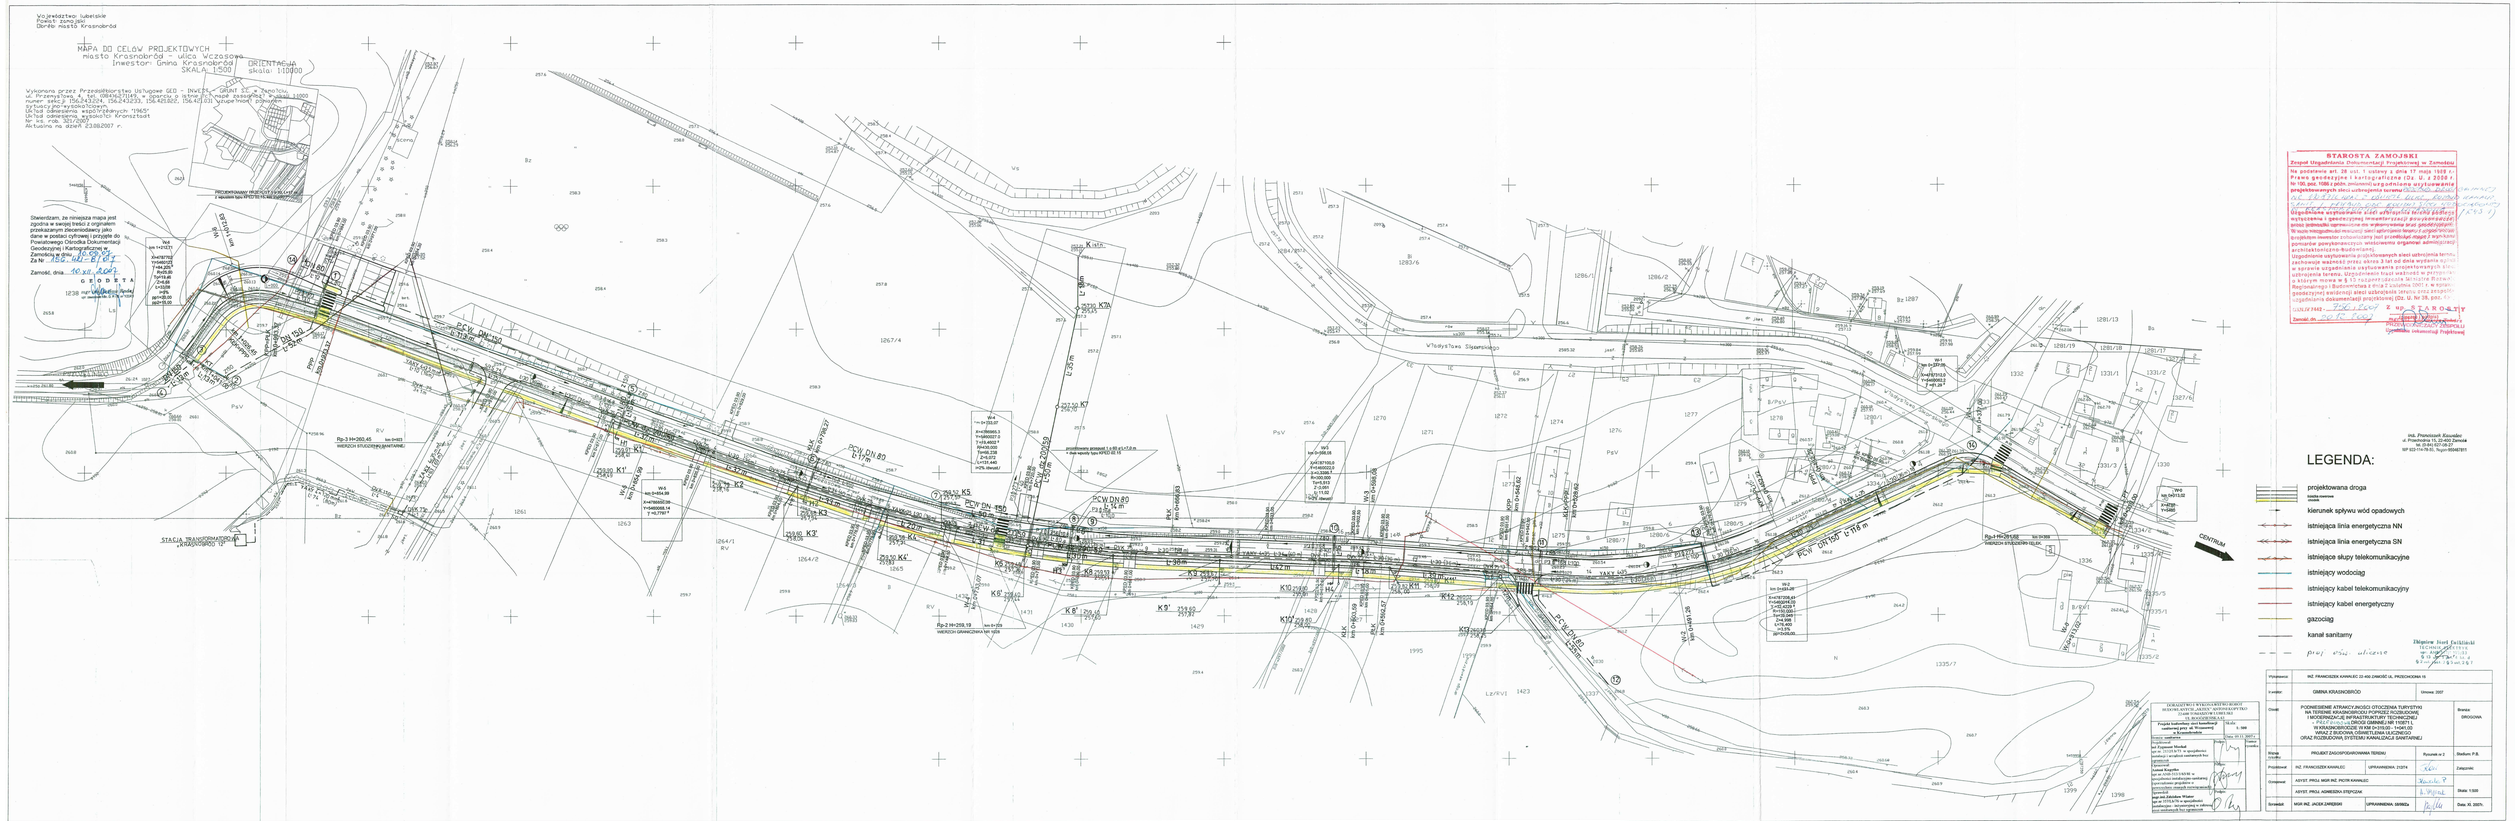
Województwo lubelskie
Powiat zamojski
Gmina miasto Krasnobród
MAPA DO CELÓW PROJEKTOWYCH
miasto Krasnobród - ulica Wczasowa
Inwestor: Gmina Krasnobród
SKALA 1:500
ORIENTACJA
SKALA 1:1000
Wykonana przez Przedsiębiorstwo Usługowe GEO - INVEST w GRANT SC. w Zamościu
sytuacyjno-wysokościowych
Układ współrzędnych "1965"
Układ odniesienia wysokości Kronsztad
Nr ks. rob. 321/2007
Aktualna na dzień 23.08.2007 r.
Stwierdzam, że niniejsza mapa jest zgodna w swojej treści z oryginałem
mapy zasadniczej / mapy ewidencyjnej
dane w postaci cyfrowej i przyjęte do
Powiatowego Ośrodka Dokumentacji
Geodezyjnej i Kartograficznej w
Zamościu w dniu 20.09.07
Za Nr 150/661-8/07
Zamość, dnia 16.10.2007
G E O D E T A
mgr inż. Jarosław Wiktor Bondyra
uprawnienia 1179 z dnia
STACJA TRANSFORMATOROWA
ISTNIEJĄCA/PROJ. 12
Rp-3 H=260,45
WIERZCH STUDZIENKI TELEK.
Rp-2 H=259,19
WIERZCH GRANICZNIKA NN SŁUP
PCV DN 150
L=76 m
PCV DN 80
L=71 m
PCV DN 160
L=36 m
PCV DN 63
L=36 m
K1
K2
K3
K4
K5
K6
K7
K8
K9
K10
K11
K12
K13
