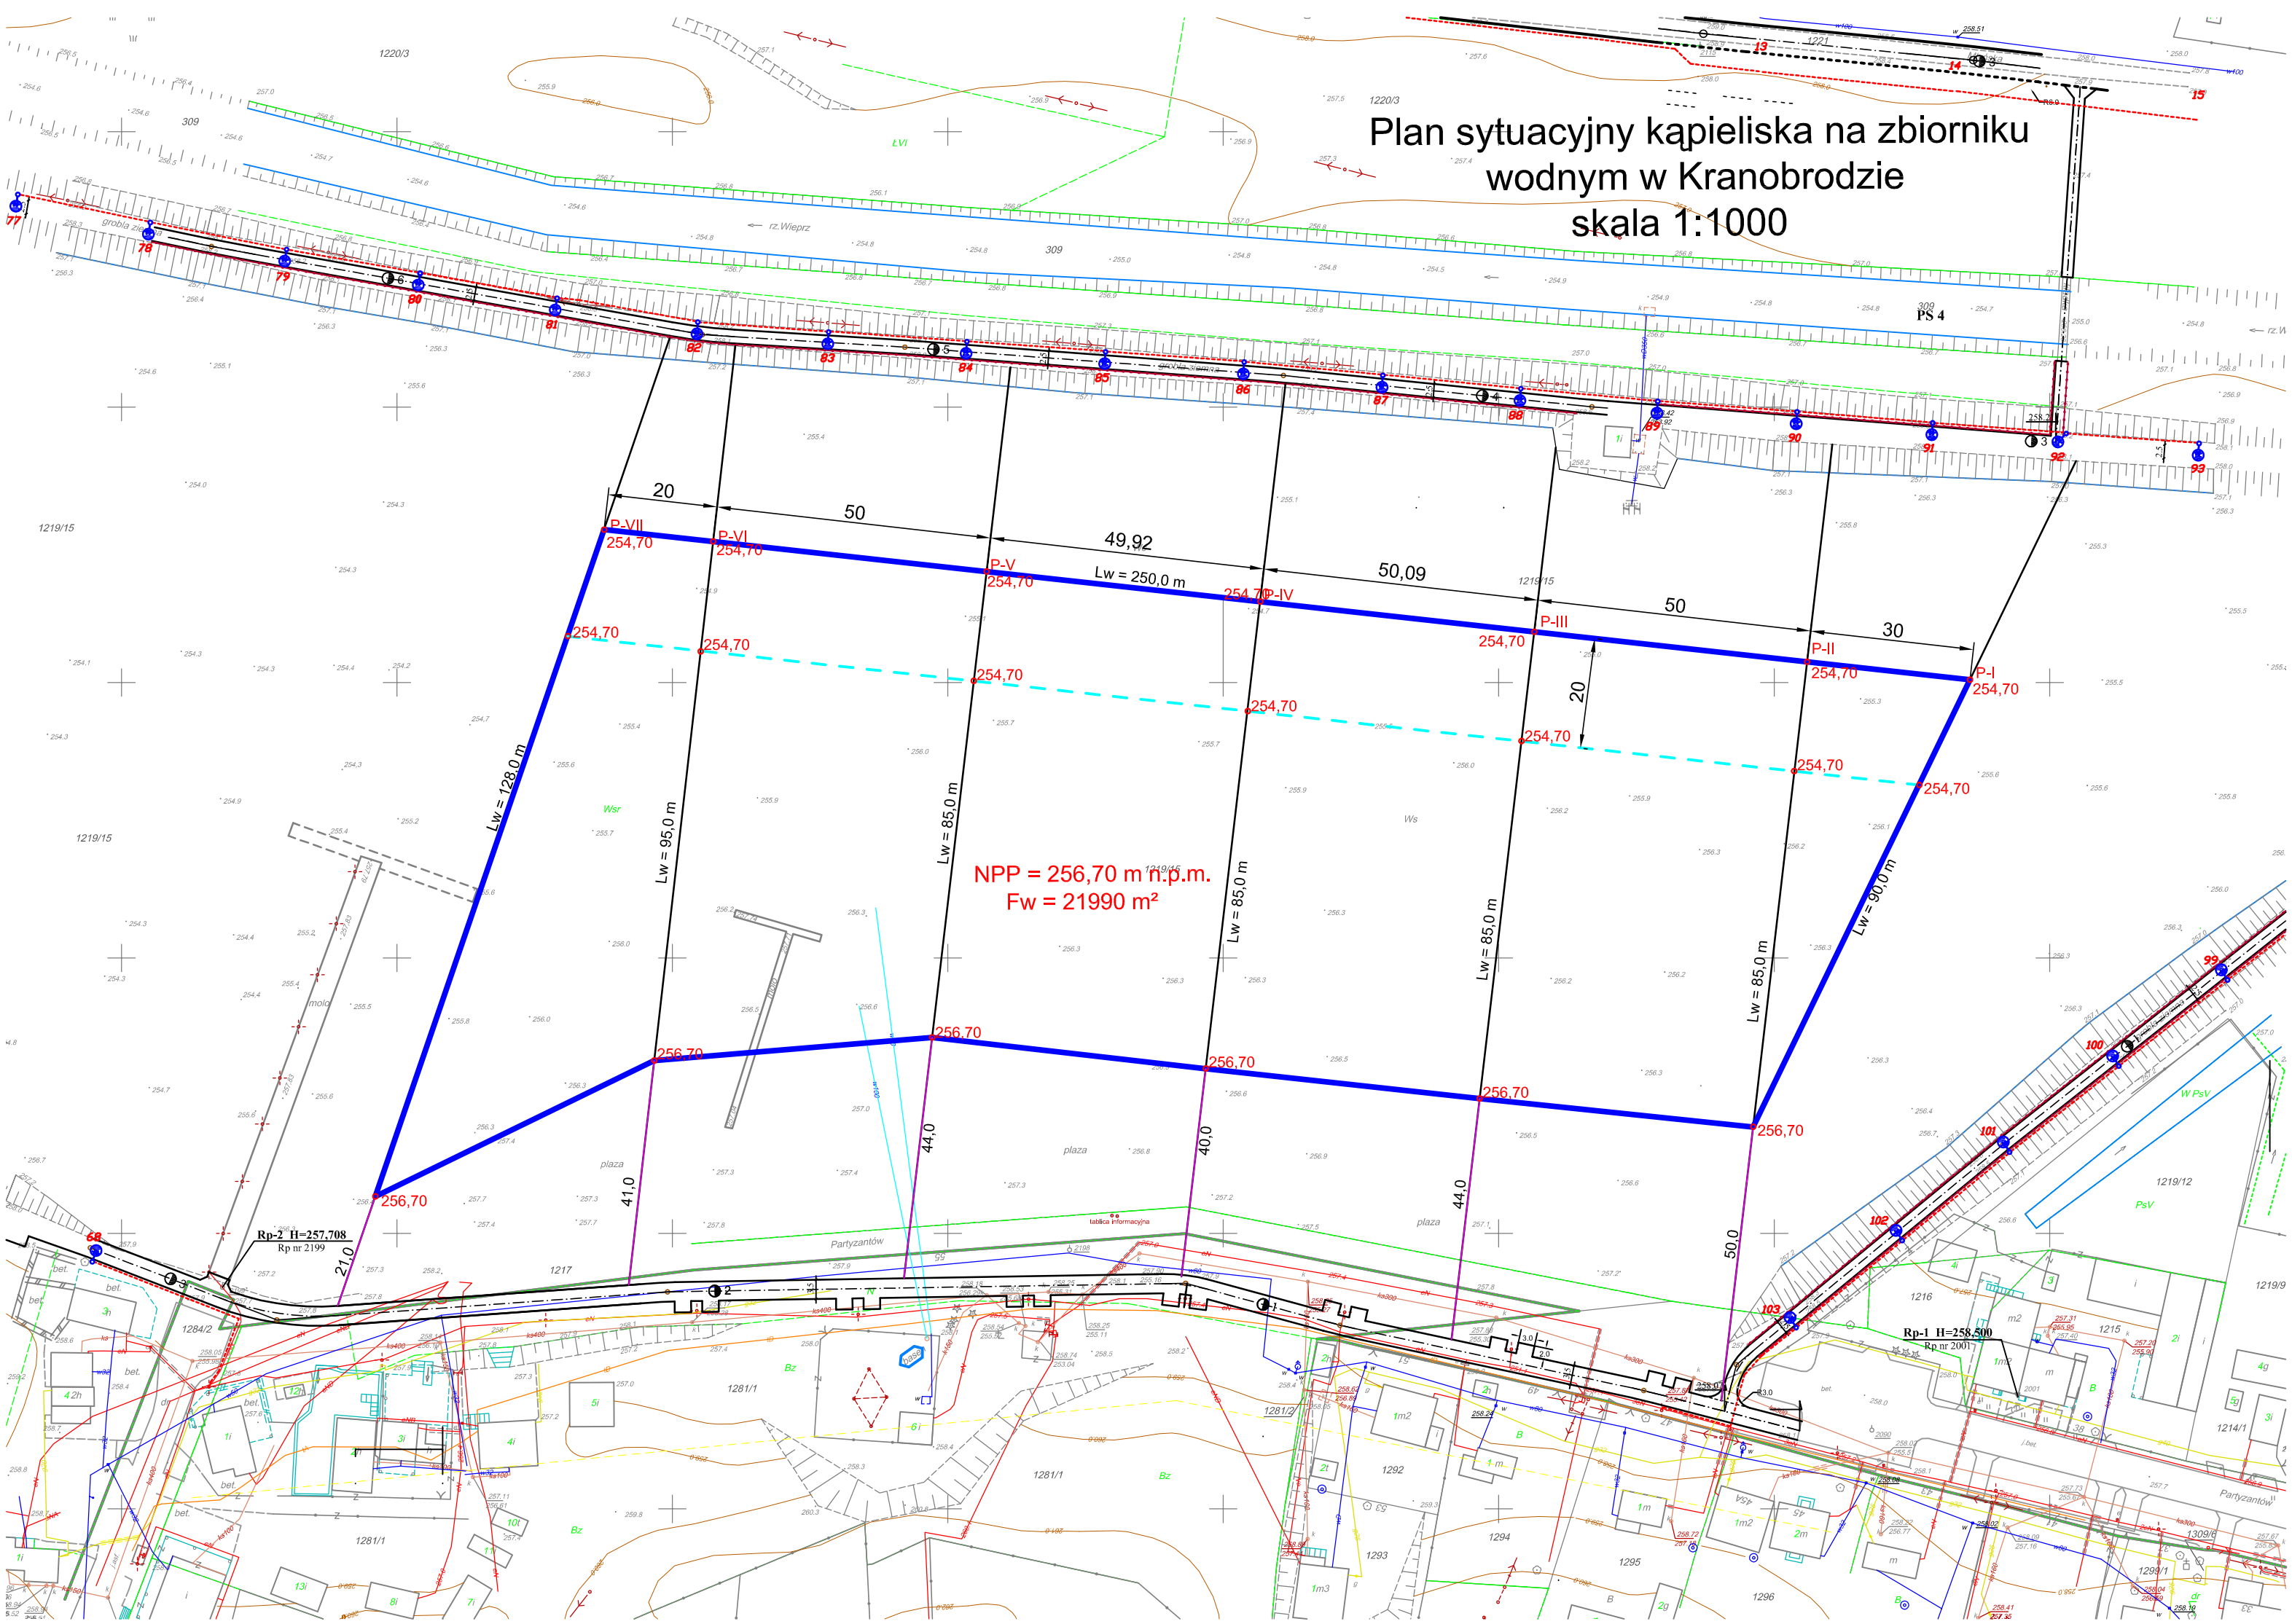
Plan sytuacyjny kąpieliska na zbiorniku wodnym w Kranobrodzie
skala 1:1000
NPP = 256,70 m n.p.m.
Fw = 21990 m²
Lw = 250,0 m
Lw = 128,0 m
Lw = 95,0 m
Lw = 85,0 m
Lw = 90,0 m
P-I
P-II
P-III
P-IV
P-V
P-VI
P-VII
254,70
256,70
20
50
49,92
50,09
30
21,0
41,0
44,0
40,0
50,0
Rp-2 H=257,708
Rp nr 2199
Rp-1 H=258,500
Rp nr 2001
Partyzantów
PS 4