


RZUT POŁACI  
 PROJEKT  
 Skala 1:50

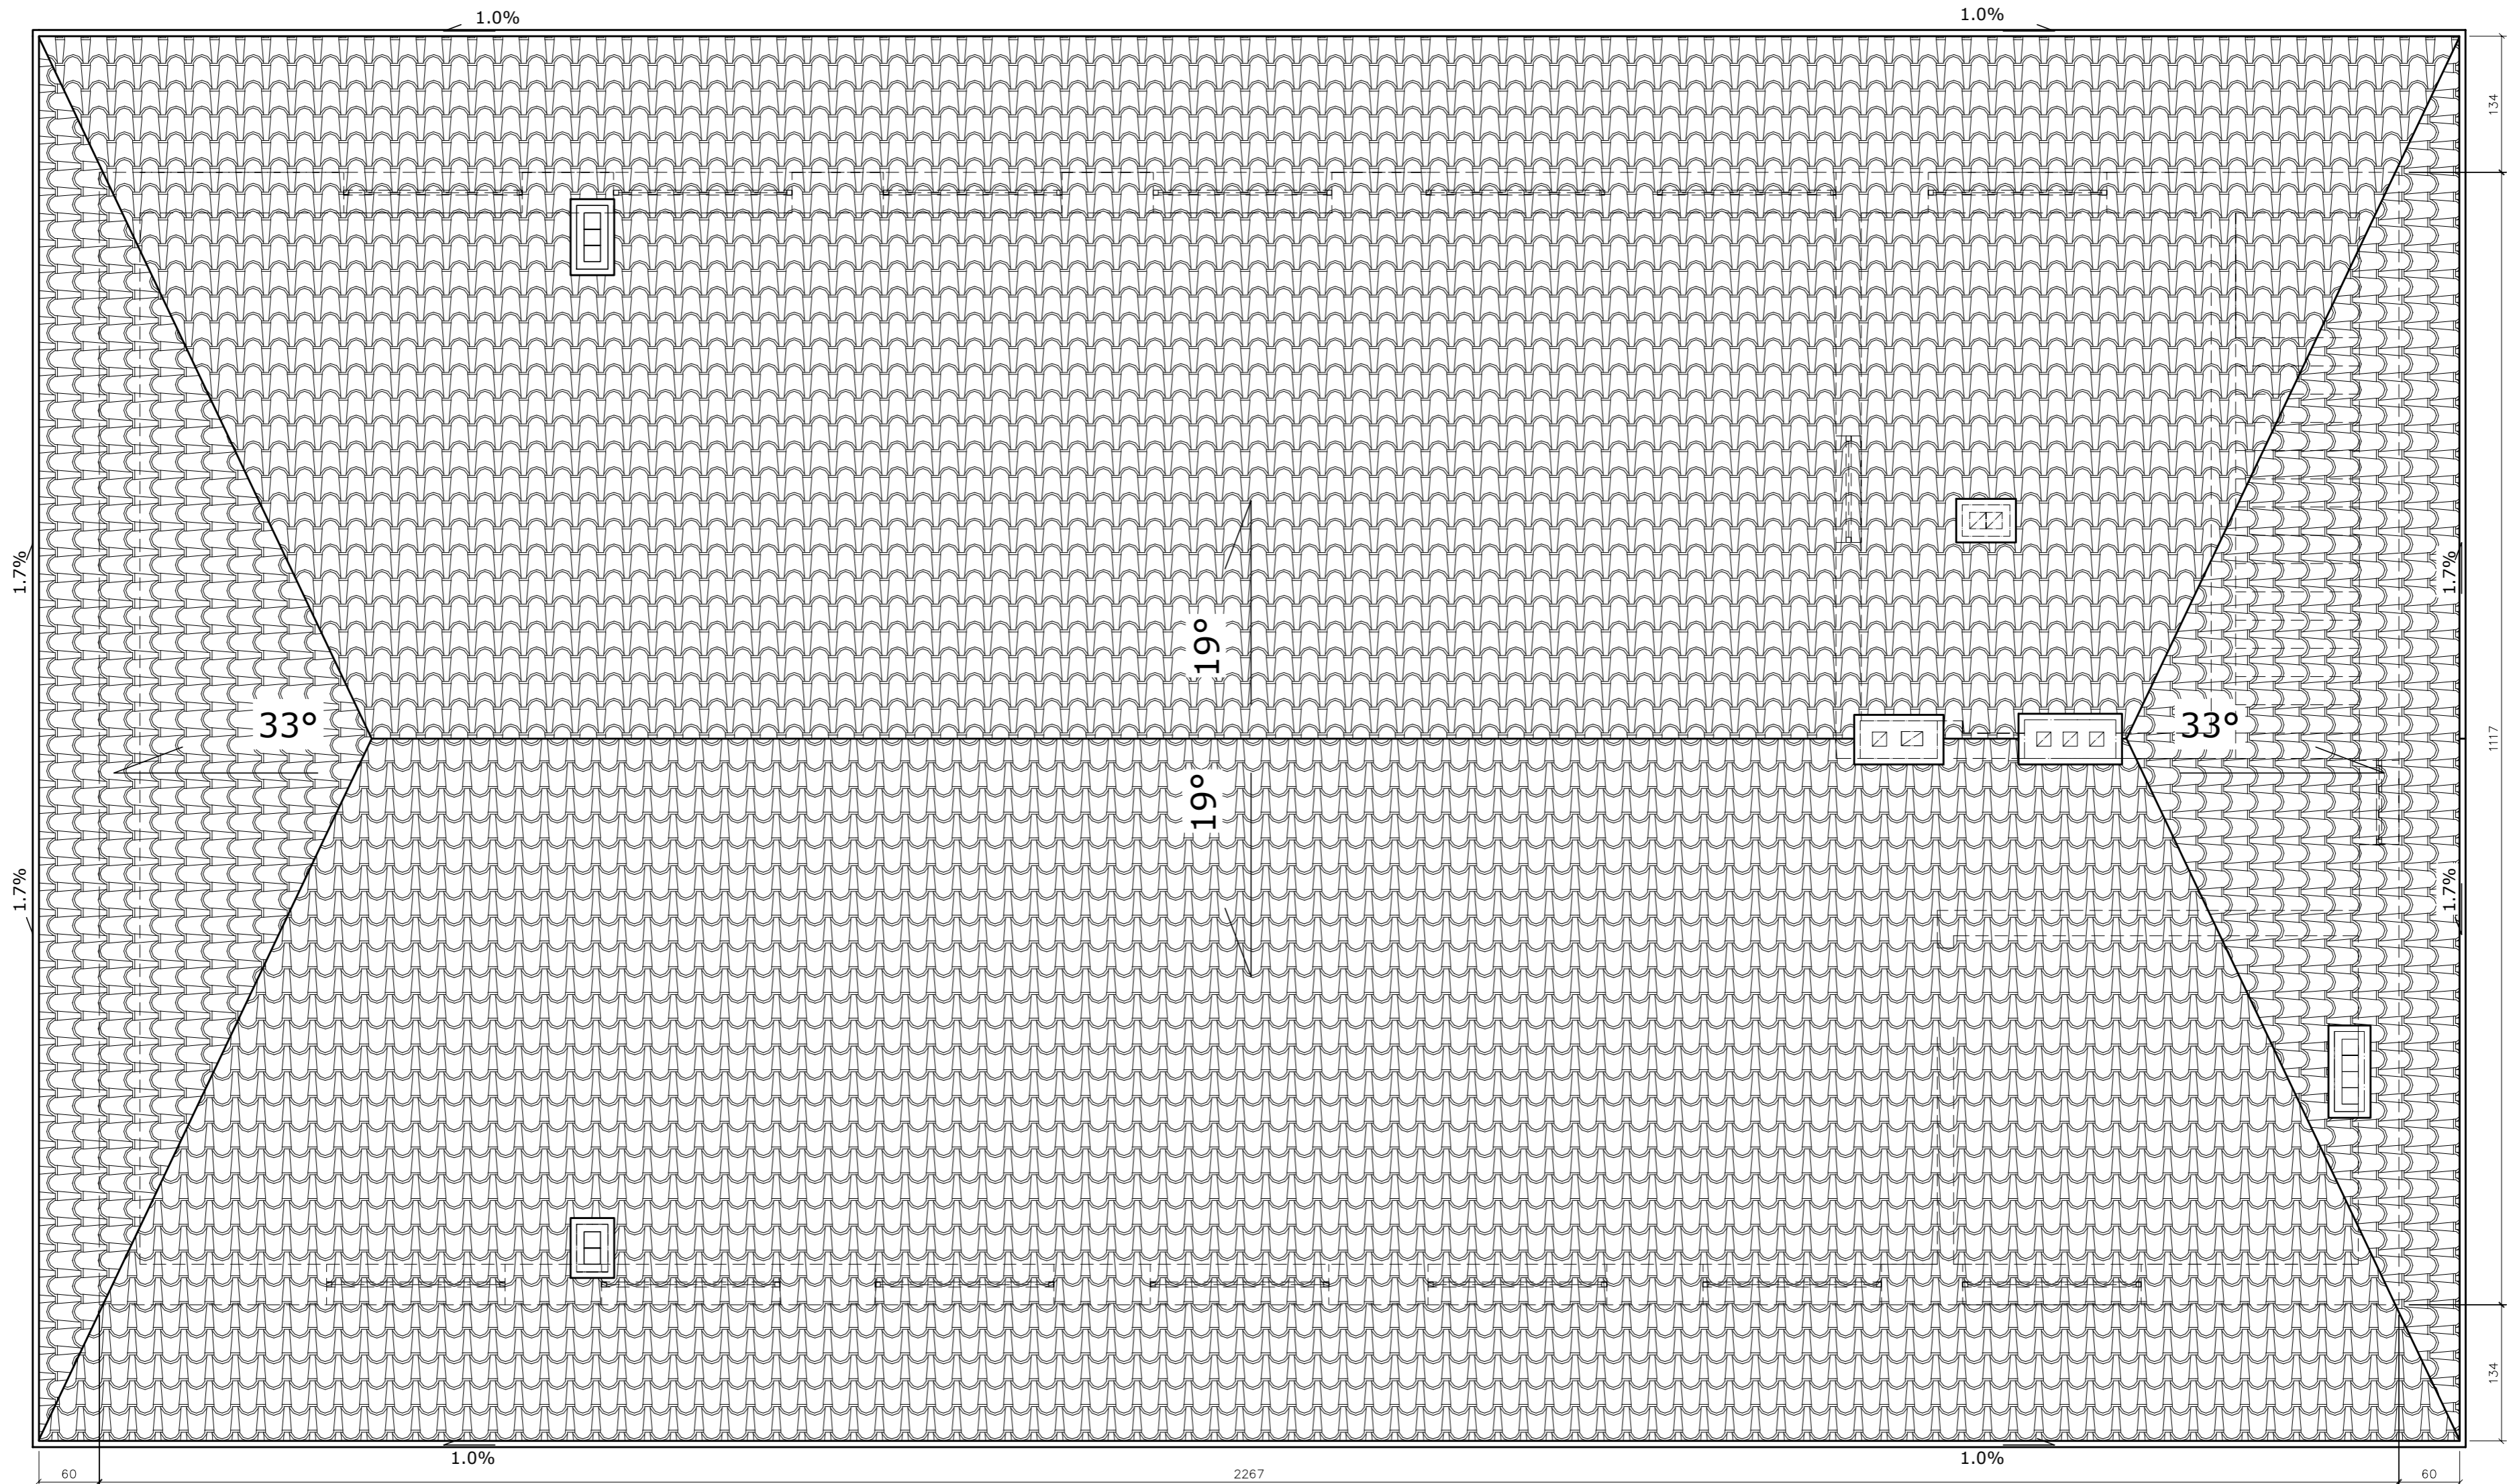

|   |  |  |
|---|--|--|
| ZAKŁAD PROJEKTOWO-BUDOWLANY<br>WZROŚĆ<br>ul. Piłsudskiego 214<br>11-800 Krasnobród<br>tel./fax: 087/428-38-97 | Inwestor: GMINA KRASNOBROD<br>ul. 3 Maja 36<br>22-440 Krasnobród           | Lokalizacja obiektu: Dominikanówka<br>Dz. nr 388/1<br>Obręb 0001 DOMINIKANÓWKA |
|   | Tytuł projektu: <b>Projekt remontu Remizy OSP w Dominikanówce</b>          |  |
|   | Kierownik projektu: KONSTRUKCJA mgr inż. Maciej Wrzesień<br>Upr. SUW 57/06 |  |
|   | Nazwa rysunku: <b>Projekt- RZUT POŁACI</b>                                 |  |
|   | Nr rysunku: 11   | Skala: 1:50  |