


PRZEKRÓJ A-A PROJEKT SKALA 1:50

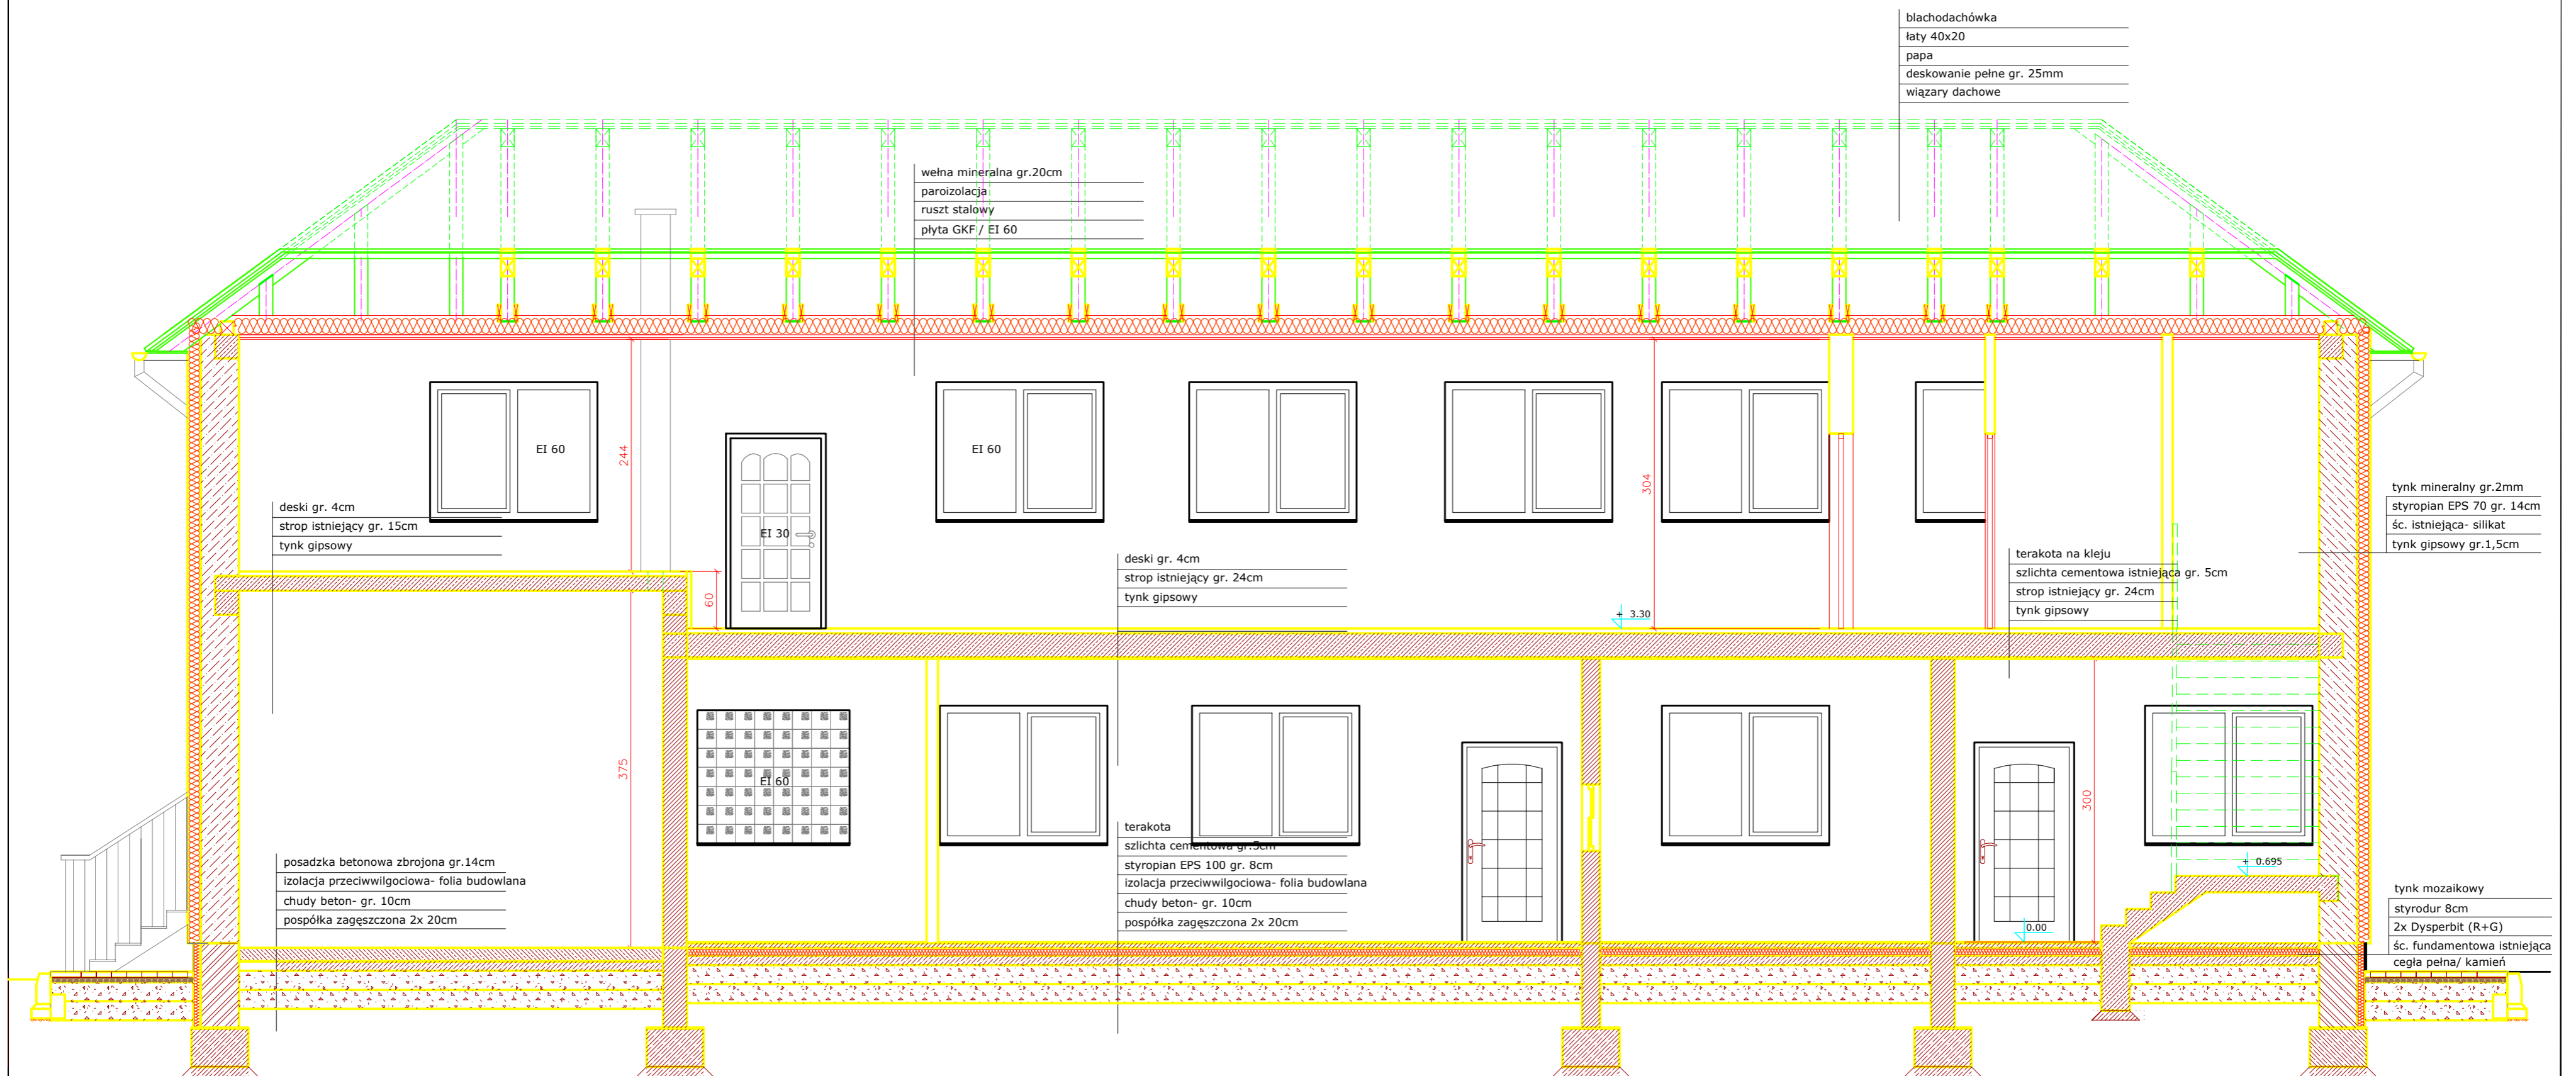

ZAKŁAD PROJEKTOWO-BUDOWLANY BEEMWIP - WRZESIEŃ 11-800 Grzebień, ul. Chyżyńska 21/4 tel./fax: 087/ 428-38-97	Inwestor: GMINA KRASNOBROD ul. 3 Maja 36 22-440 Krasnobród	Lokalizacja obiektu: Dominikanówka Dz. nr 388/1 Obręb 0001 DOMINIKANÓWKA
	Tytuł projektu: Projekt remontu Remizy OSP w Dominikanówce	
	Kierownik projektu: KONSTRUKCJA mgr inż. Maciej Wrzesień upr. SUW 57/86	
	Nazwa rysunku: Projekt- PRZEKRÓJ A-A	
	Nr rysunku: 12	Skala: 1:50