


PROFIL PODŁUŻNY Skala 1:50/500

- odcinki dojazdowe do przepustu-

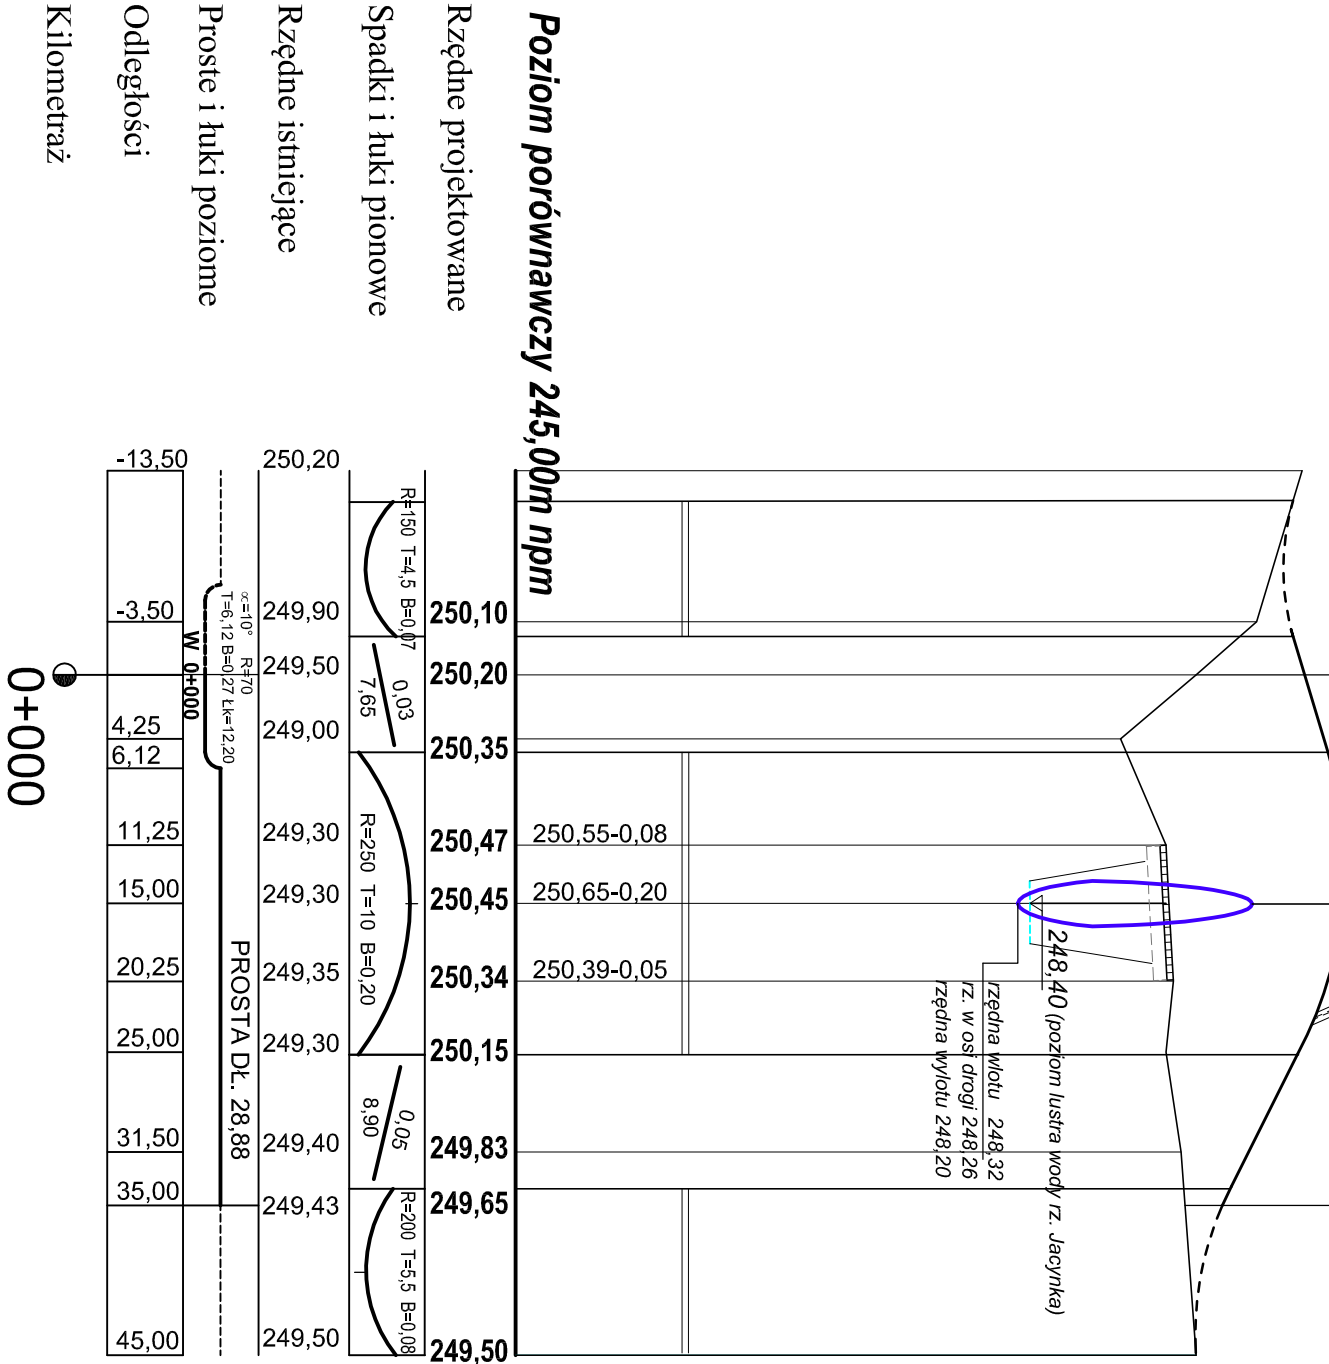

Nazwa i adres obiektu budowlanego: Przebudowa istniejącej kładki przez rz. Jacynka polegająca na wykonaniu przepustu wraz z odcinkami dojazdowymi do przepustu w miejscowości Kaczków					
Inwestor: Gmina Krasnobród					
Temat rysunku: PROFIL PODŁUŻNY		Skala: 1:50/500		Nr rysunku: 3	
