



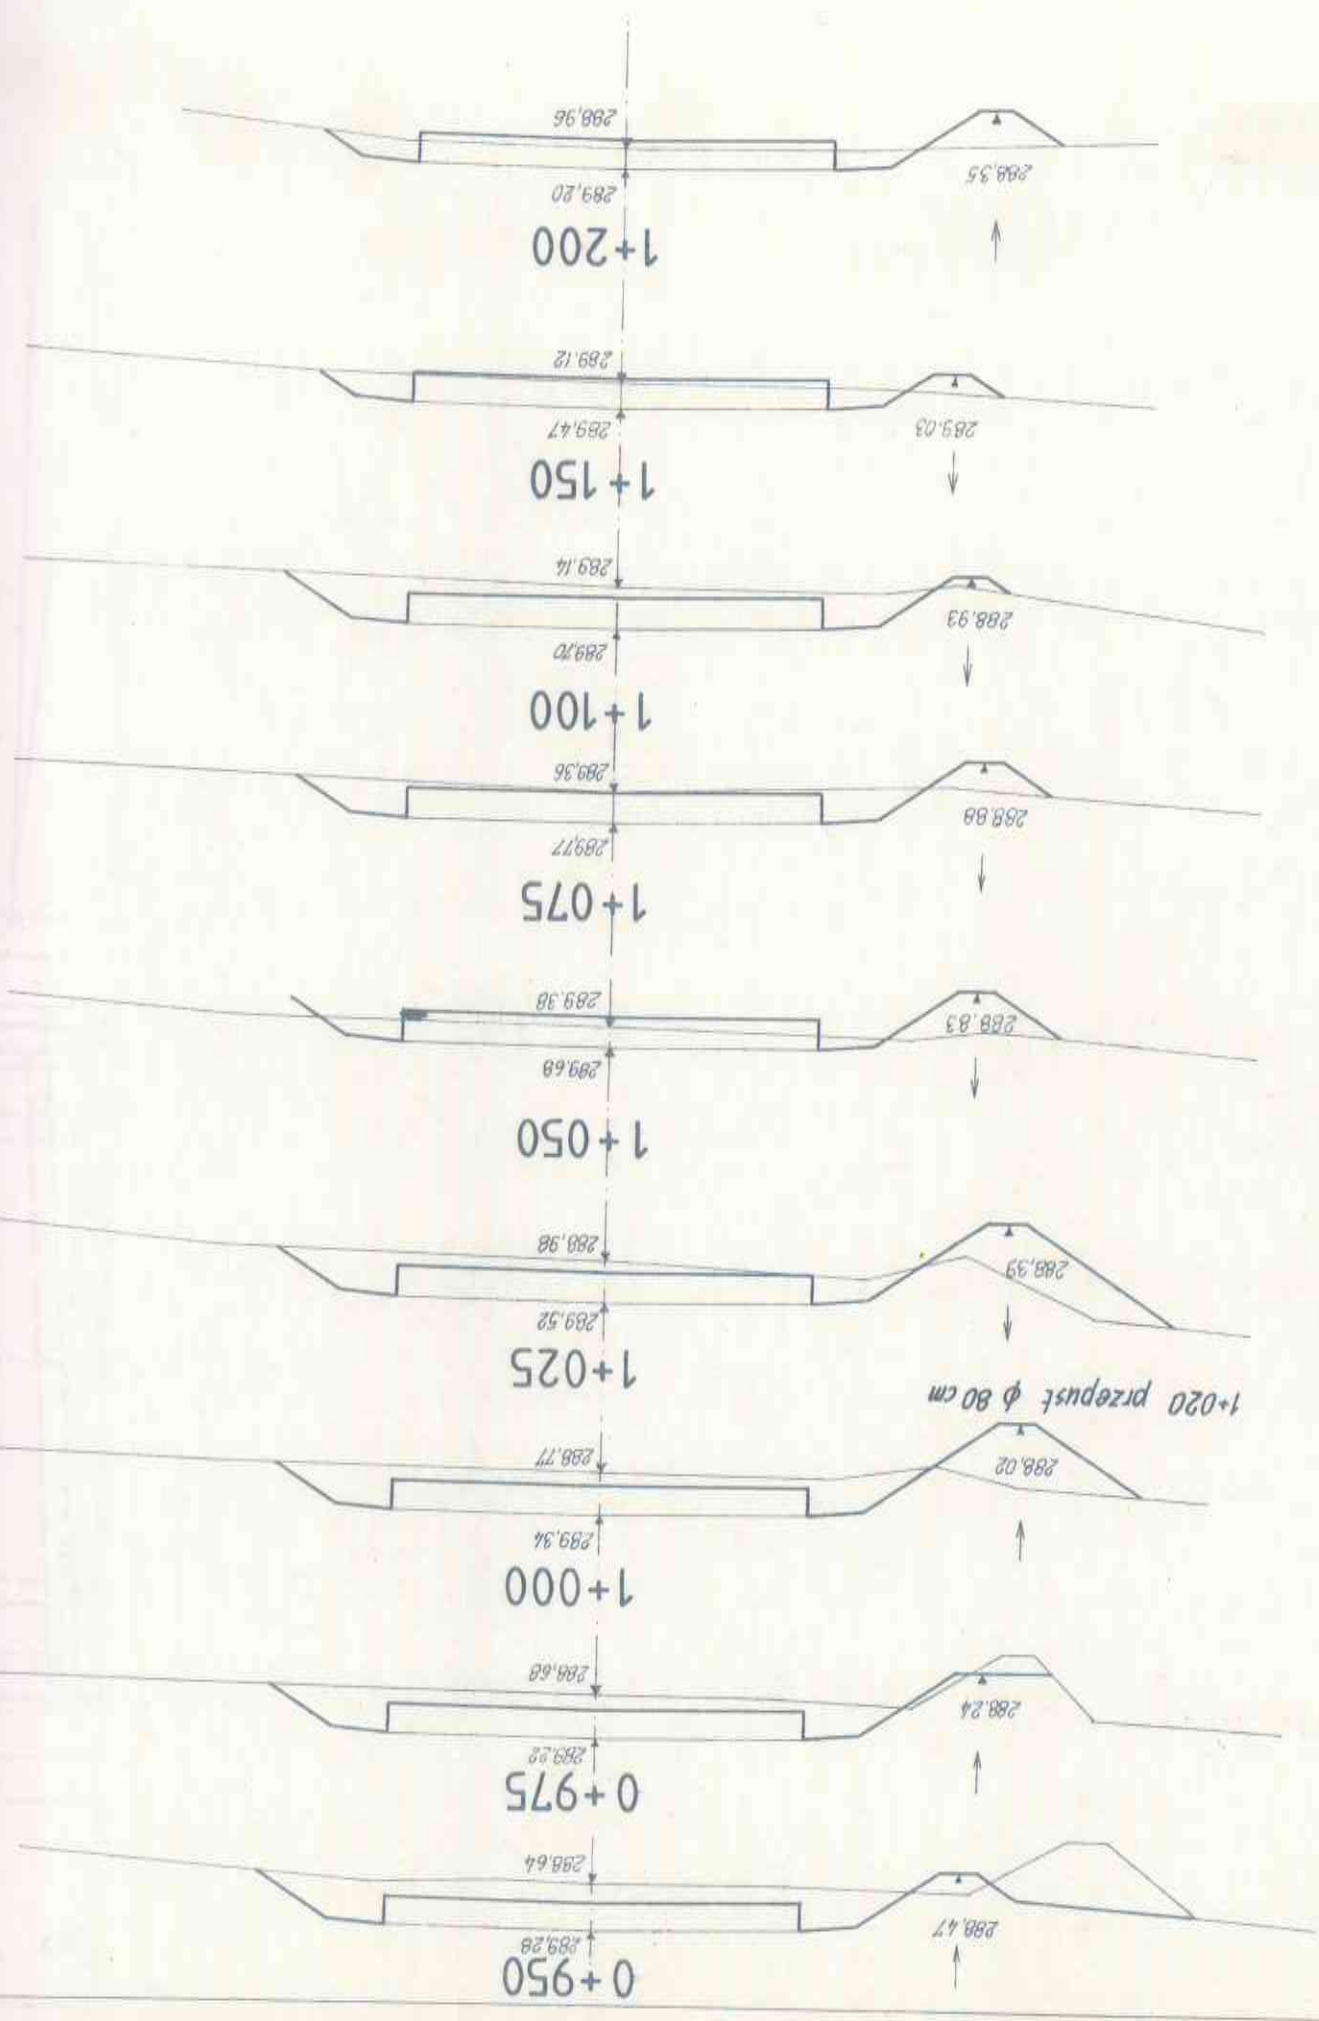

1+020 przepust ϕ 80 cm