


Długość wzniesienia przewodu: 262,0 (m)

1	1-11	262,0	1-11	Podpisana	Data
Nr profilu		Nazwa	Długość (m)	Wzrost	1:100/200
Wykonany		Wzrost	Wzrost	2013-12-02	
Materiał		Materiał		Nr rys.	
Materiał		Materiał		Nr rys.	

AKTEX Sieć wodociągowa 1 - 11

Tomaszów Lubelski

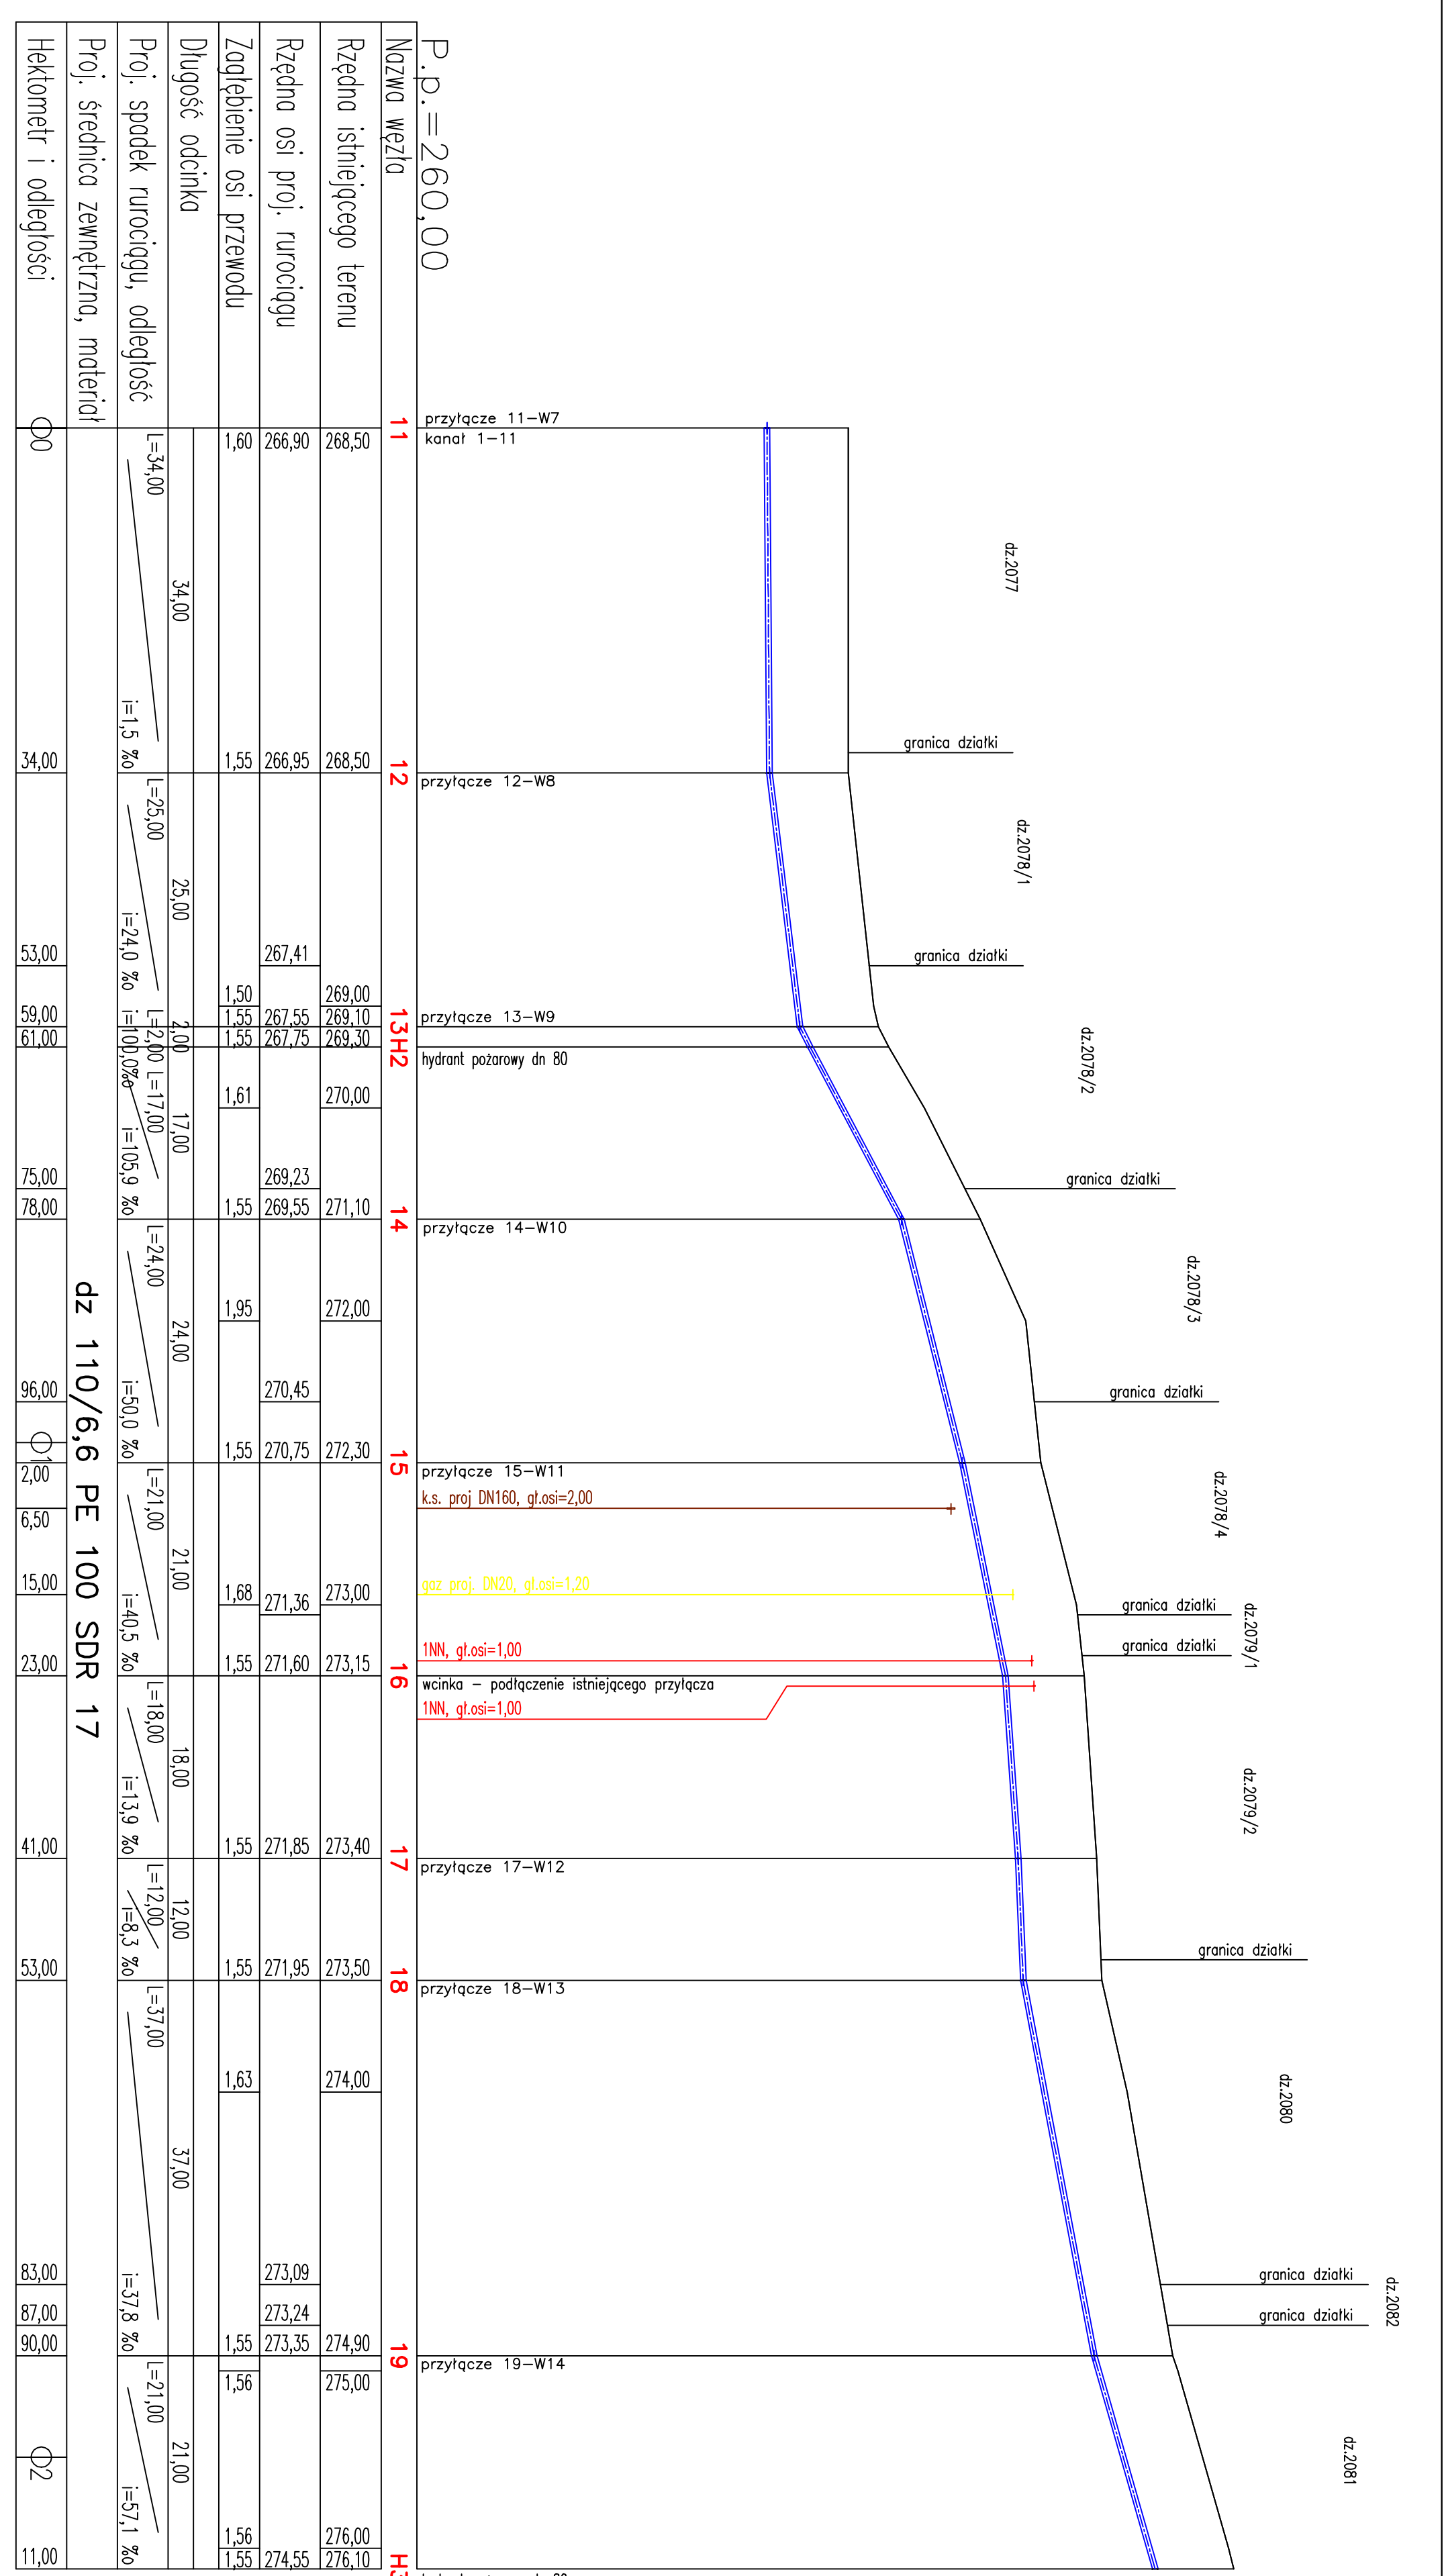

Długość wzniesienia przewodu: 211,0 (m)

1	11-13	211,0	11-13	Podpisana	Data
Nr profilu		Nazwa	Długość (m)	Wzrost	1:100/200
Wykonany		Wzrost	Wzrost	2013-12-02	
Materiał		Materiał		Nr rys.	
Materiał		Materiał		Nr rys.	

AKTEX Sieć wodociągowa 11 - H3

Tomaszów Lubelski