



GEODEZJA-Mirosław Kozłowski
22-400 Zamość, ul. Partyzantów 94
tel. 726 232 114
NIP 222-146-91-31, Regon 080588883


Województwo: lubelskie
Powiat: zamojski
Jednostka ewid.: Krasnobród-miasto
Obrebi: 1 MIASTO KRASNOBRÓD

MAPA DO CELÓW PROJEKTOWYCH
działka nr 2043, ark. 31
położona w mieście Krasnobród,
rejon ul. Świerkowej i Łastowieckiego
SKALA: 1:500

Układ odniesienia współrzędnych: „2000”
Układ odniesienia wysokości: Kransztadt 49
Nr skrzyż.: 0.136.13.05.4.2, 0.136.13.25.4.4, 0.136.14.21.3.3
8.135.13.05.2.2, 0.135.14.01.1.1
Nr ks. rob.: 29/2014, Nr KERG: 432/2014
Aktualna na dzień 13.03.2014 r.


Wykonat: **GEODETA**
Inż. Mirosław Kozłowski
Data: 25.03.2014 r.

Podawadza się, że niniejszy dokument został sporządzony w wyniku prac geodezyjnych i kartograficznych, których rezultaty zawiera opracowanie techniczne zgodnie z ewidencją materiałów geodezyjnych zasobów geodezyjnych i kartograficznych.
7.8 MAR. 2014

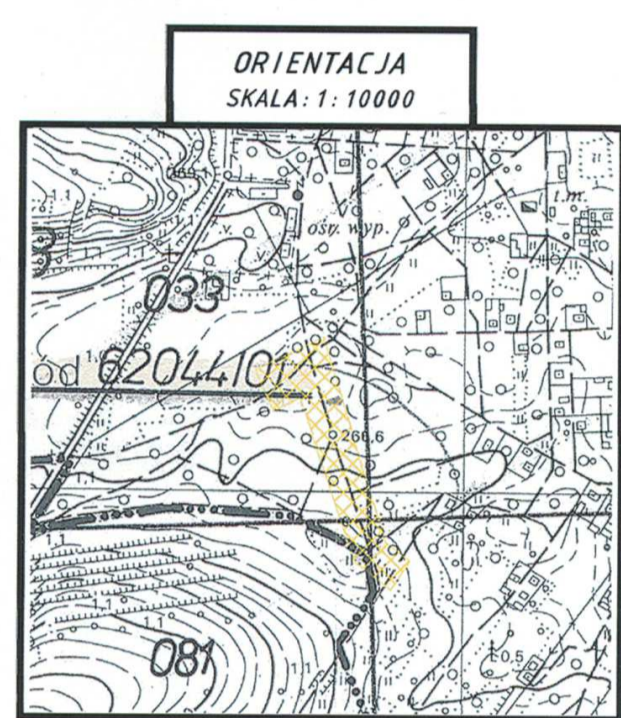



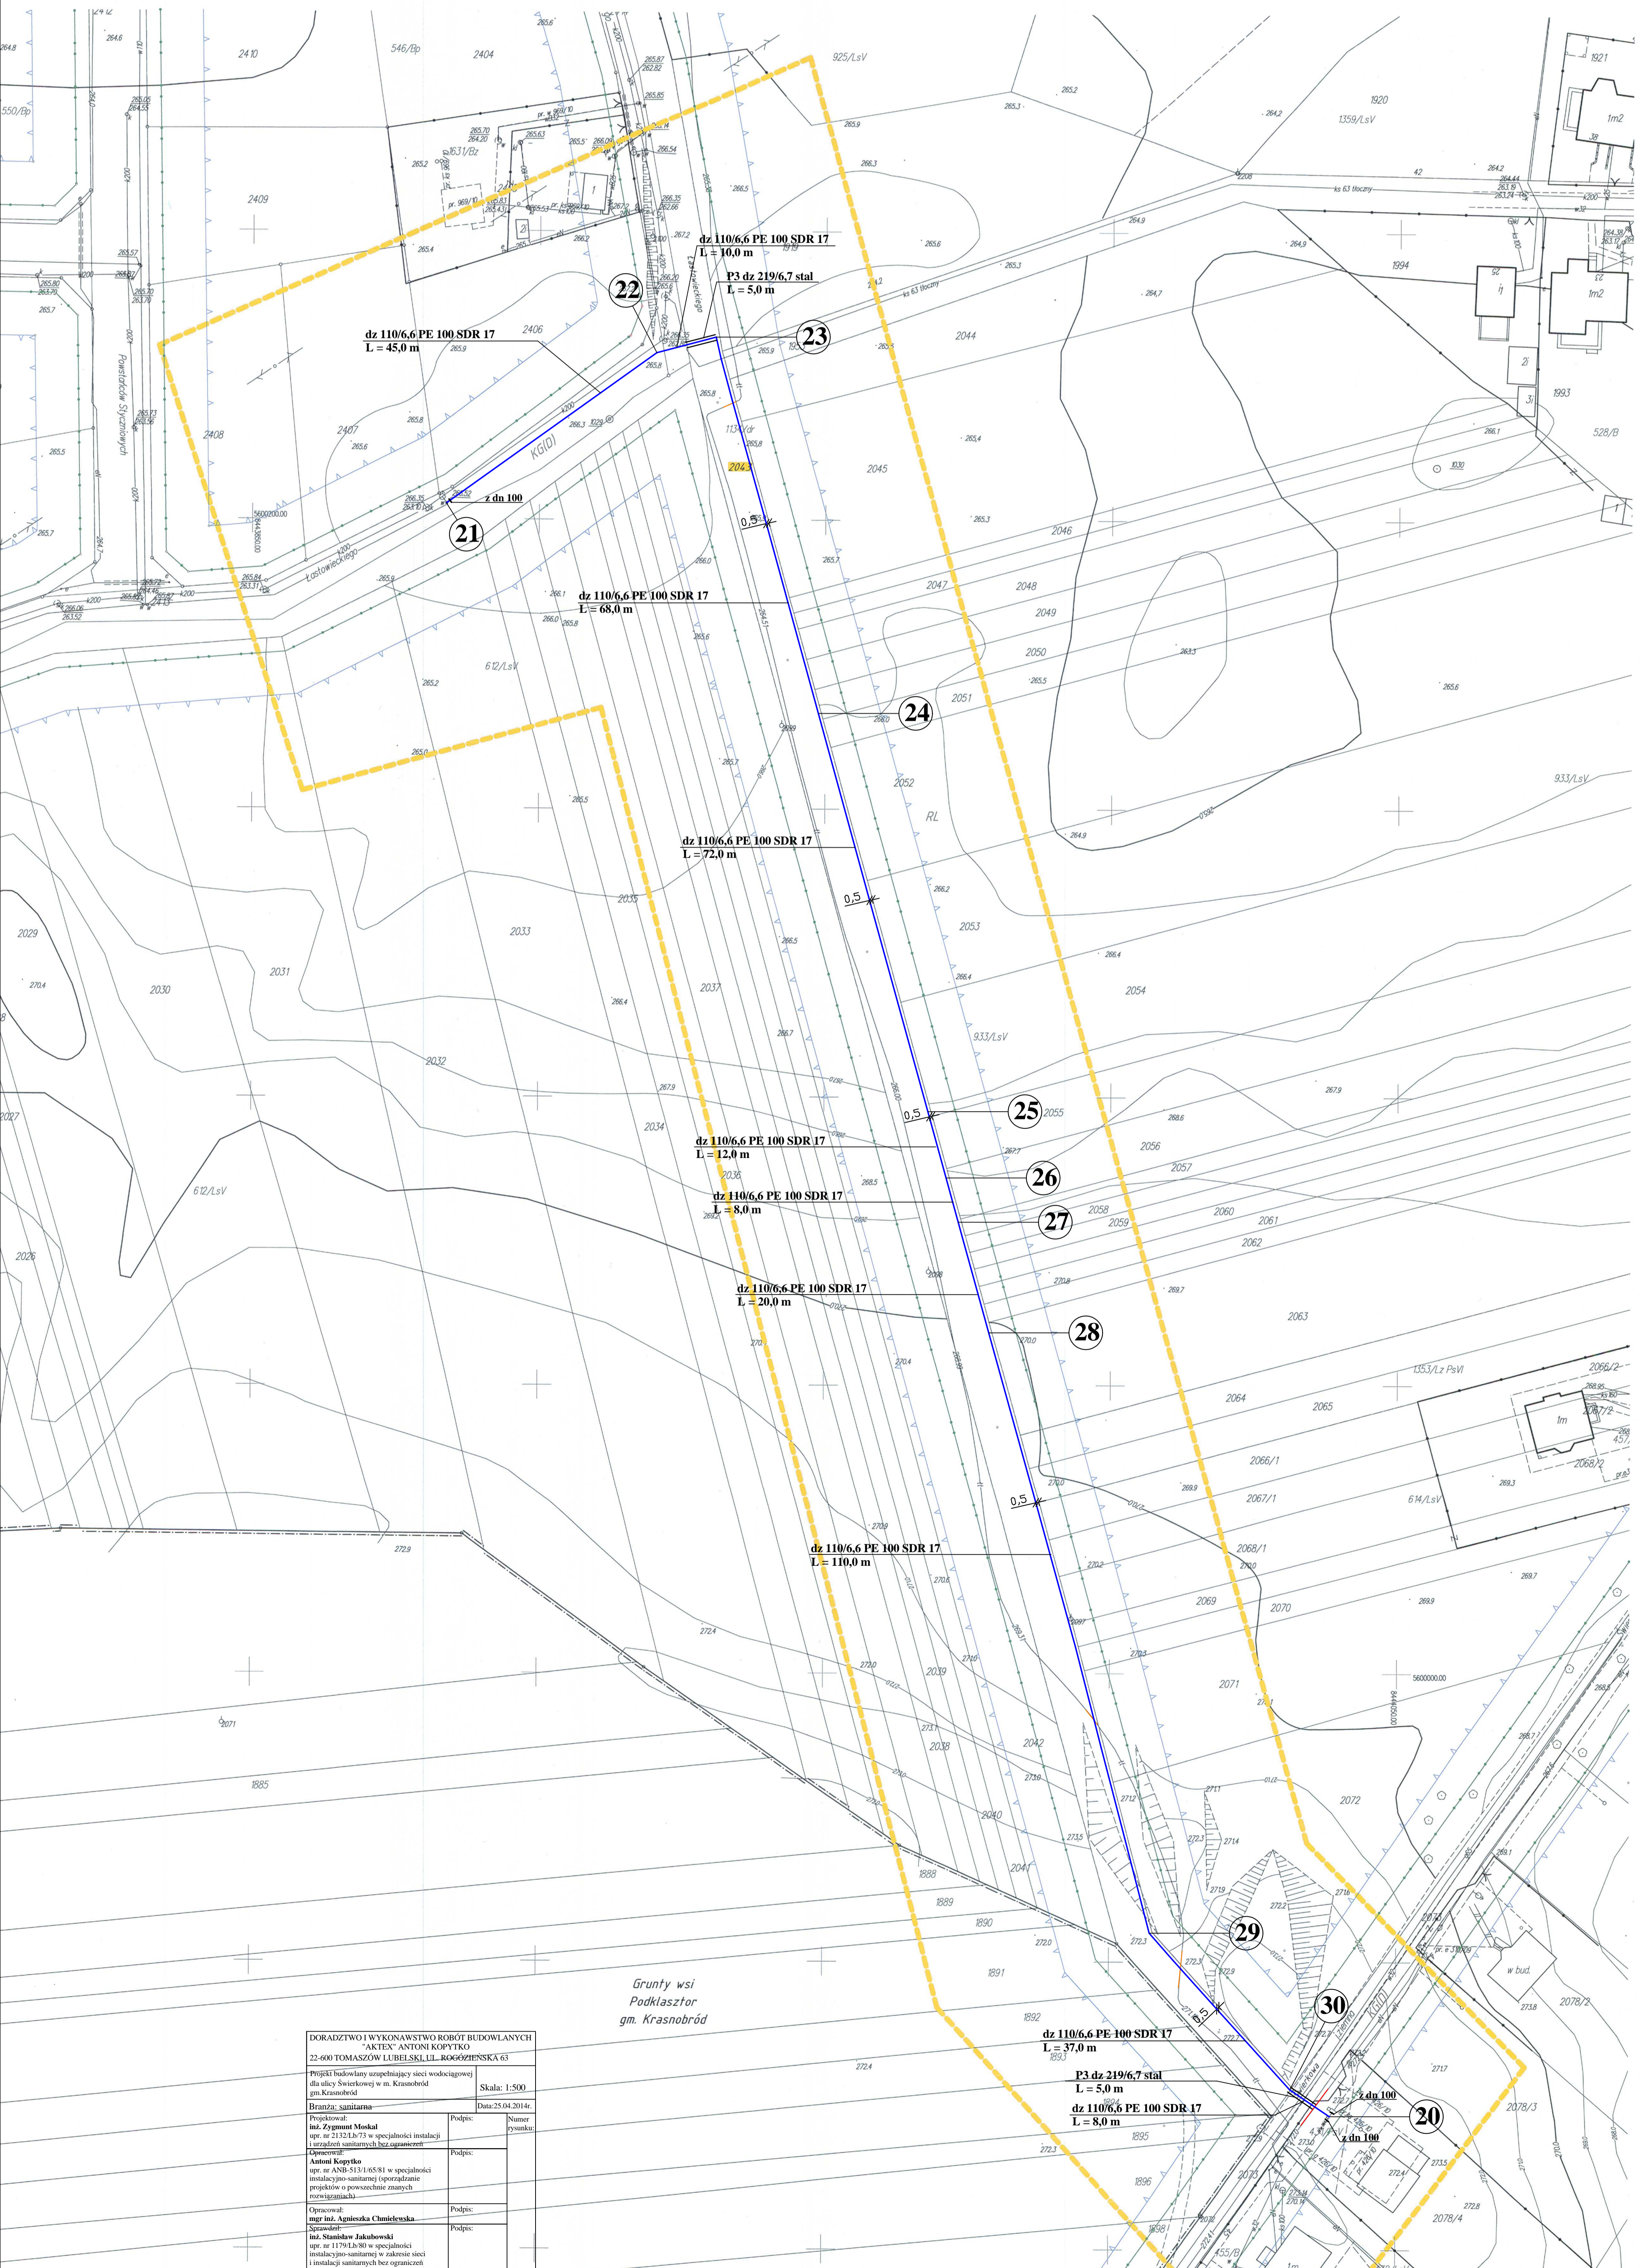


Grunty wsi
Podkasztor
gm. Krasnobród