


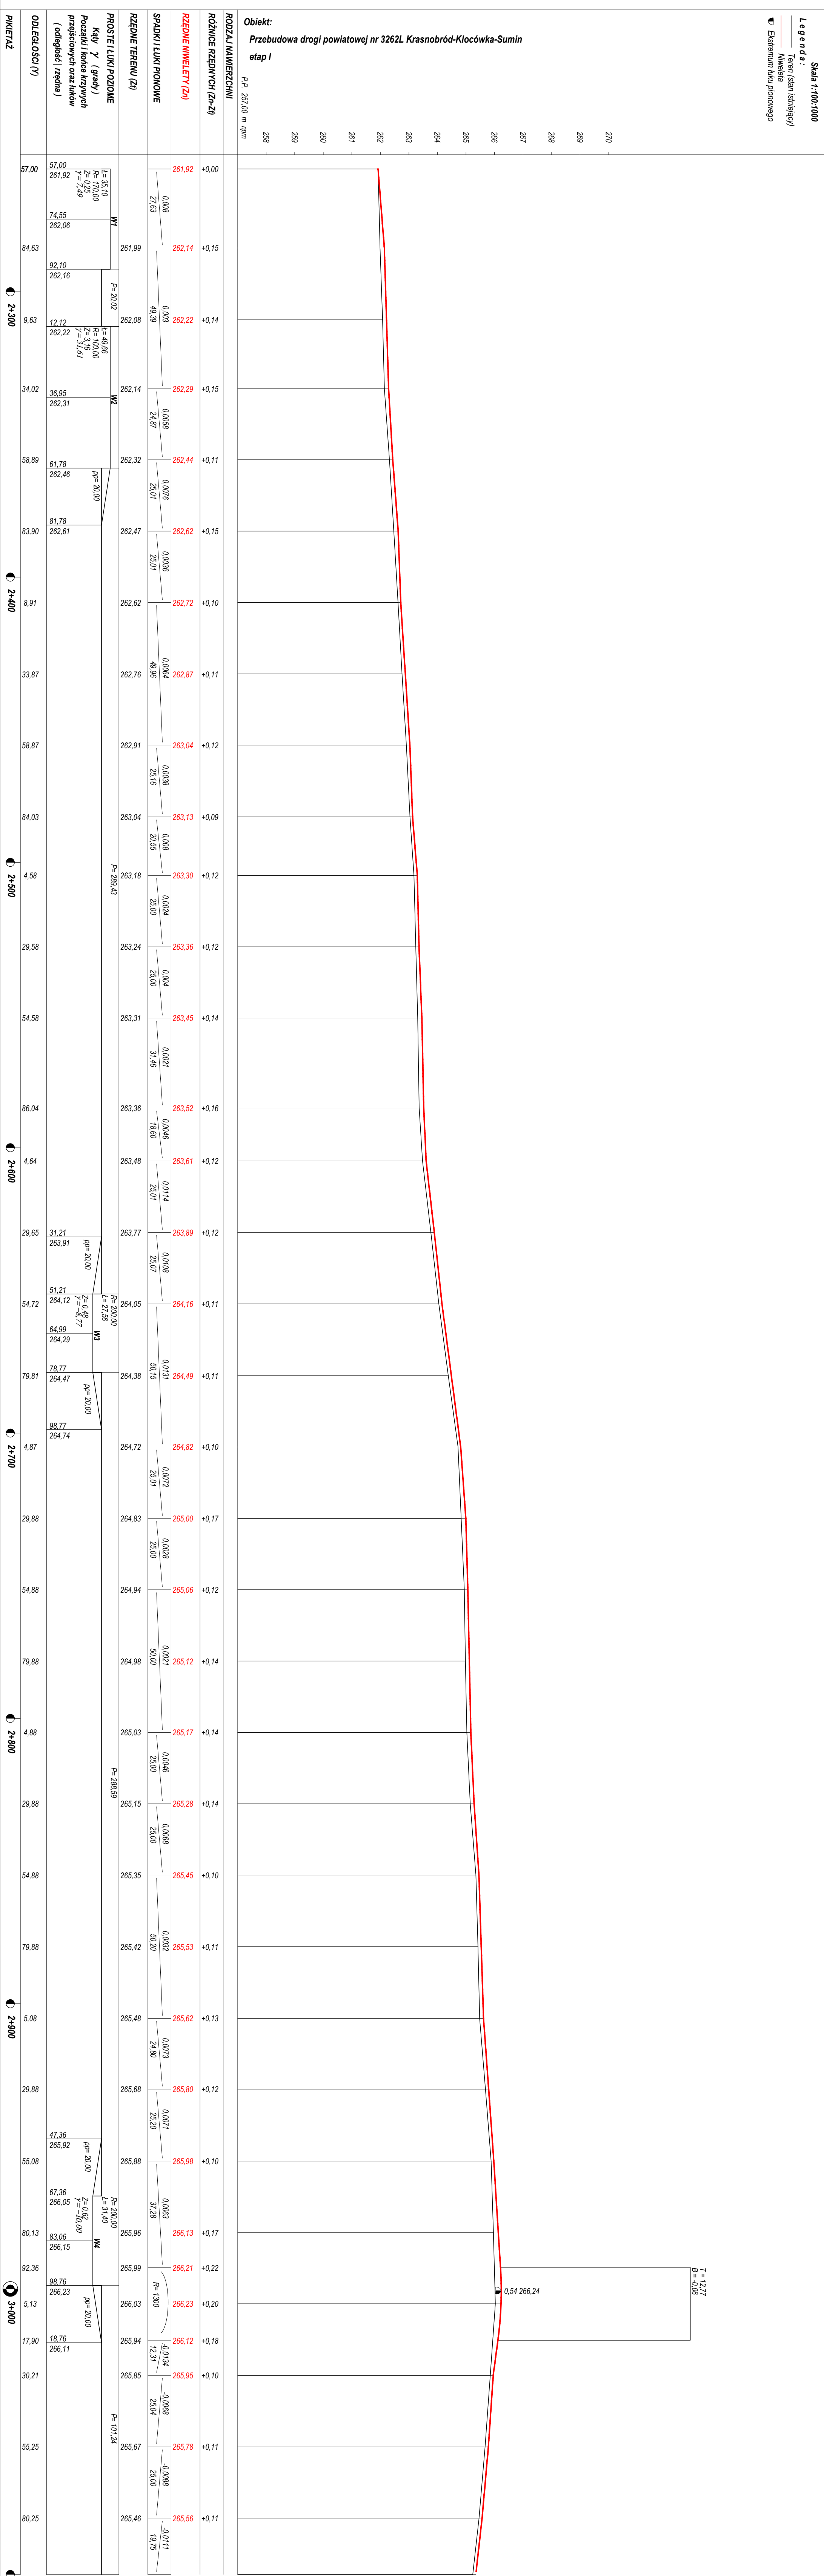

Przebudowa drogi powiatowej nr 3262L Krasnobród-Kłocówka-Sumin				
Wykonawca	NEOX sp. z o.o. ul. Wały Piastowskie 1/1508, 80-855 Gdańsk			
Inwestor	Zarząd Dróg Powiatowych w Zamościu		Umowa	
Obiekt	Przebudowa drogi powiatowej nr 3262L Krasnobród-Kłocówka-Sumin etap I			
Nazwa rysunku	Profil podłużny		Rysunek nr 4	
Opracował	mgr inż. Antonino GRACEFFA			Załączników
Projektował	mgr inż. Andrzej KONOPINSKI	244/74		Skala 1:100:1000
Sprawdził				Data