


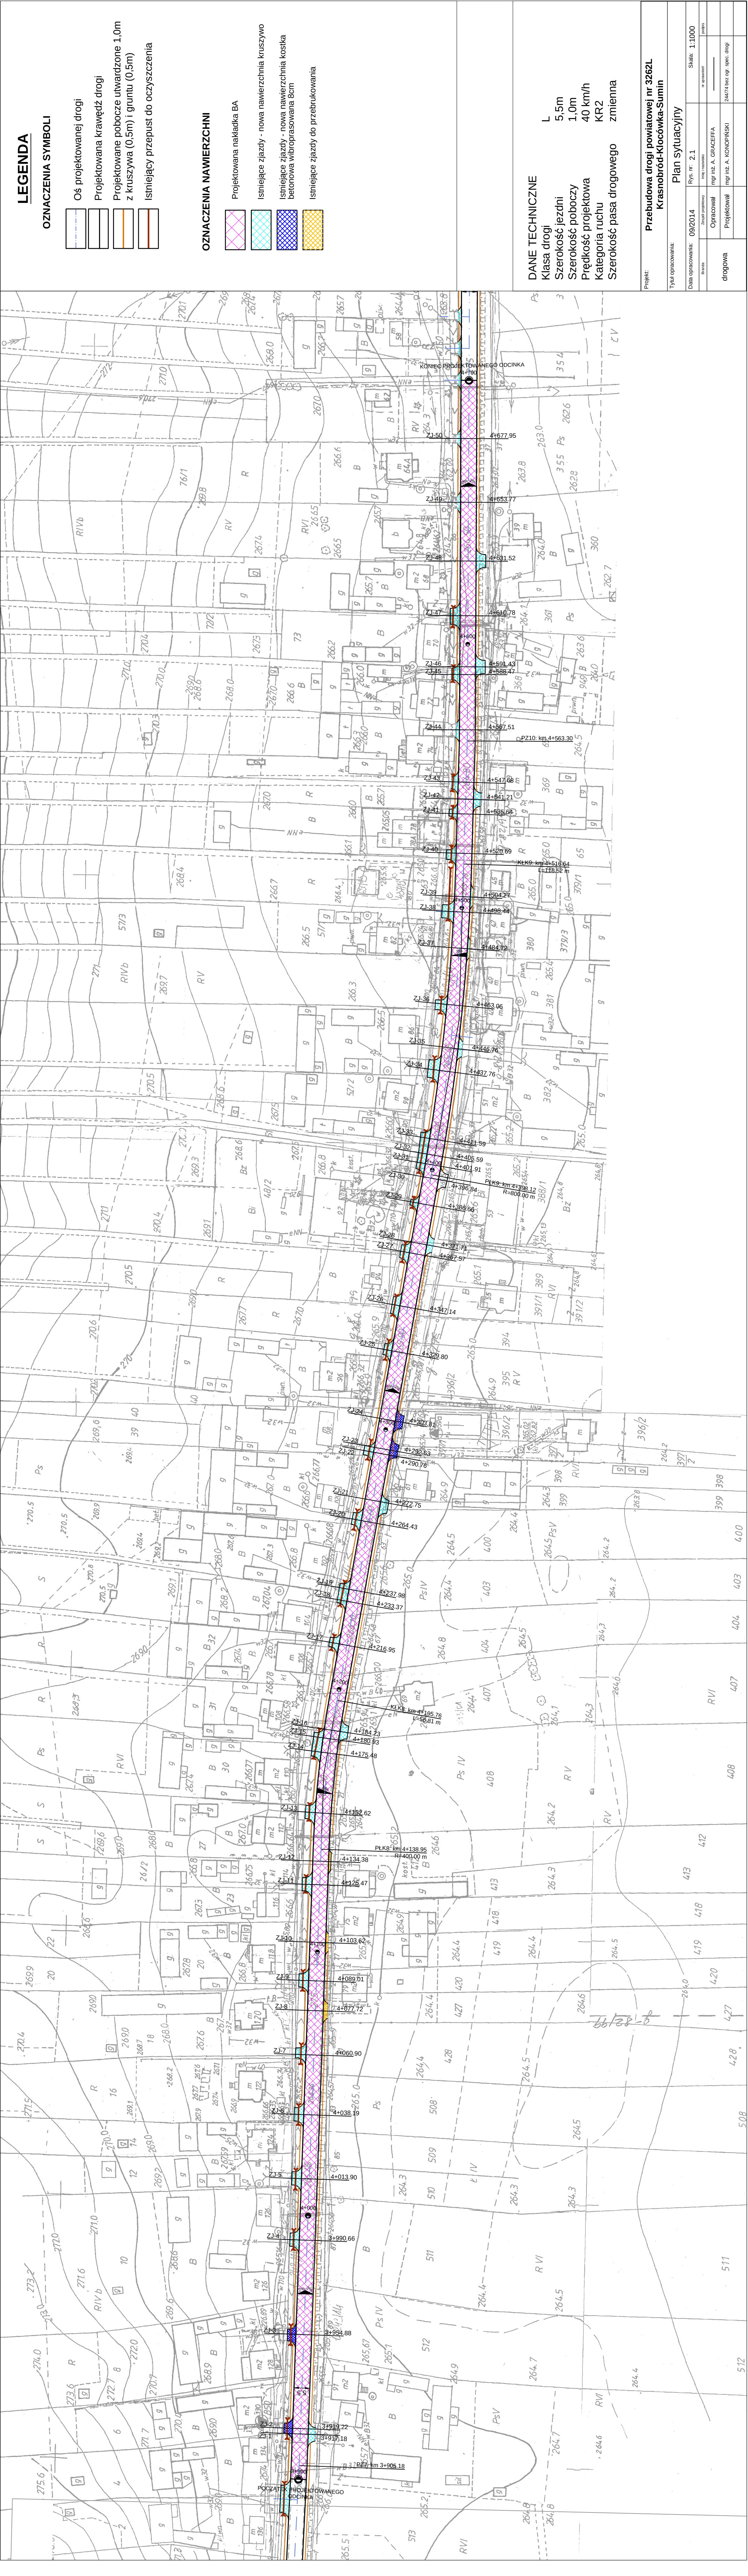

LEGENDA

OZNACZENIA SYMBOLI

- Oś projektowanej drogi
- Projektowana krawężń drogi
- Projektowane pobocze utwardzone 1.0m z kruszywa (0.5m) i gruntu (0.5m)
- Istniejący przepust do oczyszczania

OZNACZENIA NAWIERZCHNI

- Projektowana nakładka BA
- Istniejące zjazdy - nowa nawierzchnia kruszywo
- Istniejące zjazdy - nowa nawierzchnia kostka betonowa wibroprasowana 8cm
- Istniejące zjazdy do przebrukowania

DANE TECHNICZNE

- Klasa drogi L
- Szerokość jezdni 5,5m
- Szerokość poboczy 1.0m
- Prędkość projektowa 40 km/h
- Kategoria ruchu KR2
- Szerokość pasa drogowego zmienna

Przebudowa drogi powiatowej nr 3262L
Krasnobród-Kłocówka-Sumin

Plan sytuacyjny

Data opracowania: 09/2014		Rys. nr.: 2.1	Skala: 1:1000	
Data	Zespół projektowy	imię i nazwisko	nr gwarant	podpis
	Opracował	mgr inż. A. GRACEFFA	_____	_____
	Projektował	mgr inż. A. KONOPINSKI	24/7/4 bez og.	spec. drogi
drogowa				