


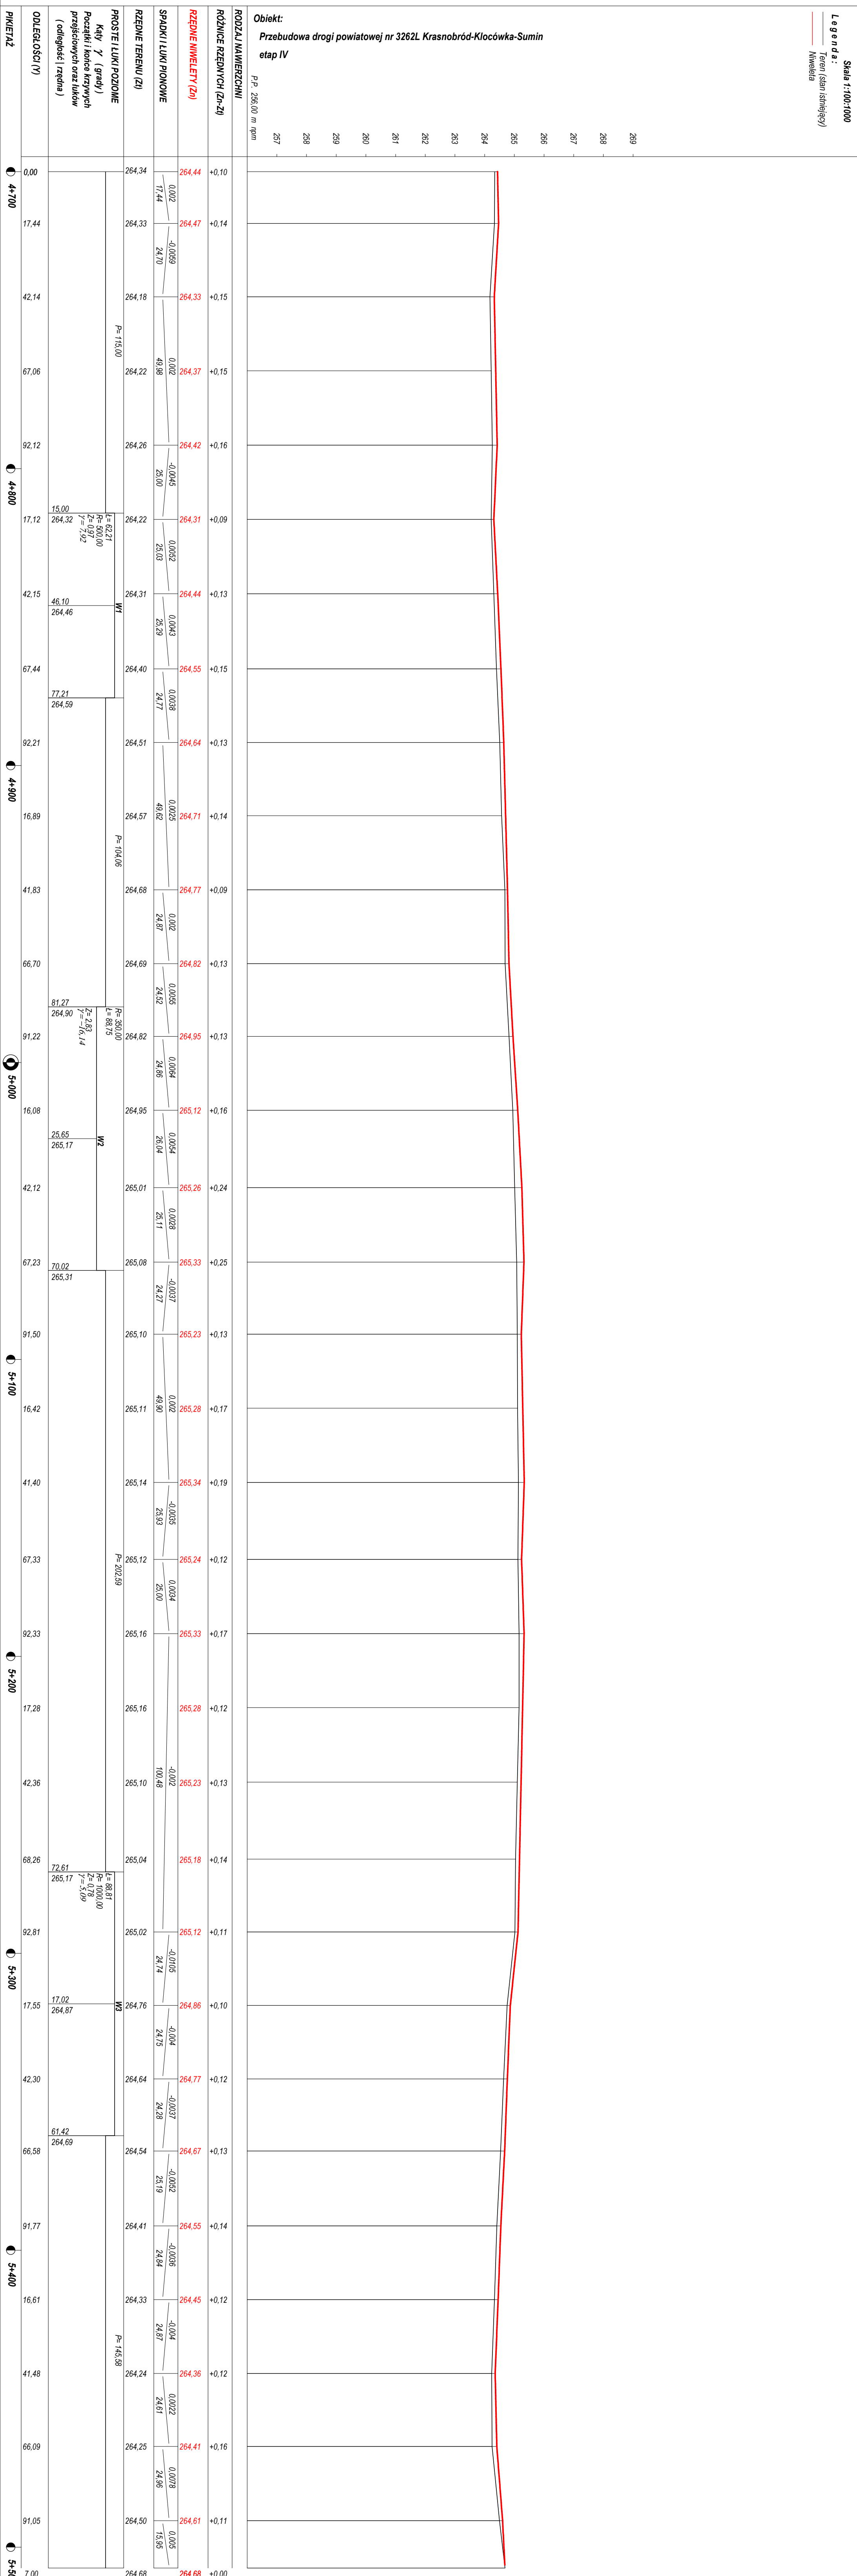

Przebudowa drogi powiatowej nr 3262L Krasnobród-Kłocówka-Sumin			
Wykonawca	NEOX sp. z o.o. ul. Wały Piastowskie 1/1508, 80-855 Gdańsk		
Inwestor	Zarząd Dróg Powiatowych w Zamościu	Umowa	
Obiekt	Przebudowa drogi powiatowej nr 3262L Krasnobród-Kłocówka-Sumin etap IV		
Nazwa rysunku	Profil podłużny		Rysunek nr 4
Opracował	mgr inż. Antonino GRACEFFA		Załączników
Projektował	mgr inż. Andrzej KONOPINSKI	244/74	Skala 1:100:1000
Sprawdził			Data