RZUT PARTERU
SKALA 1:50

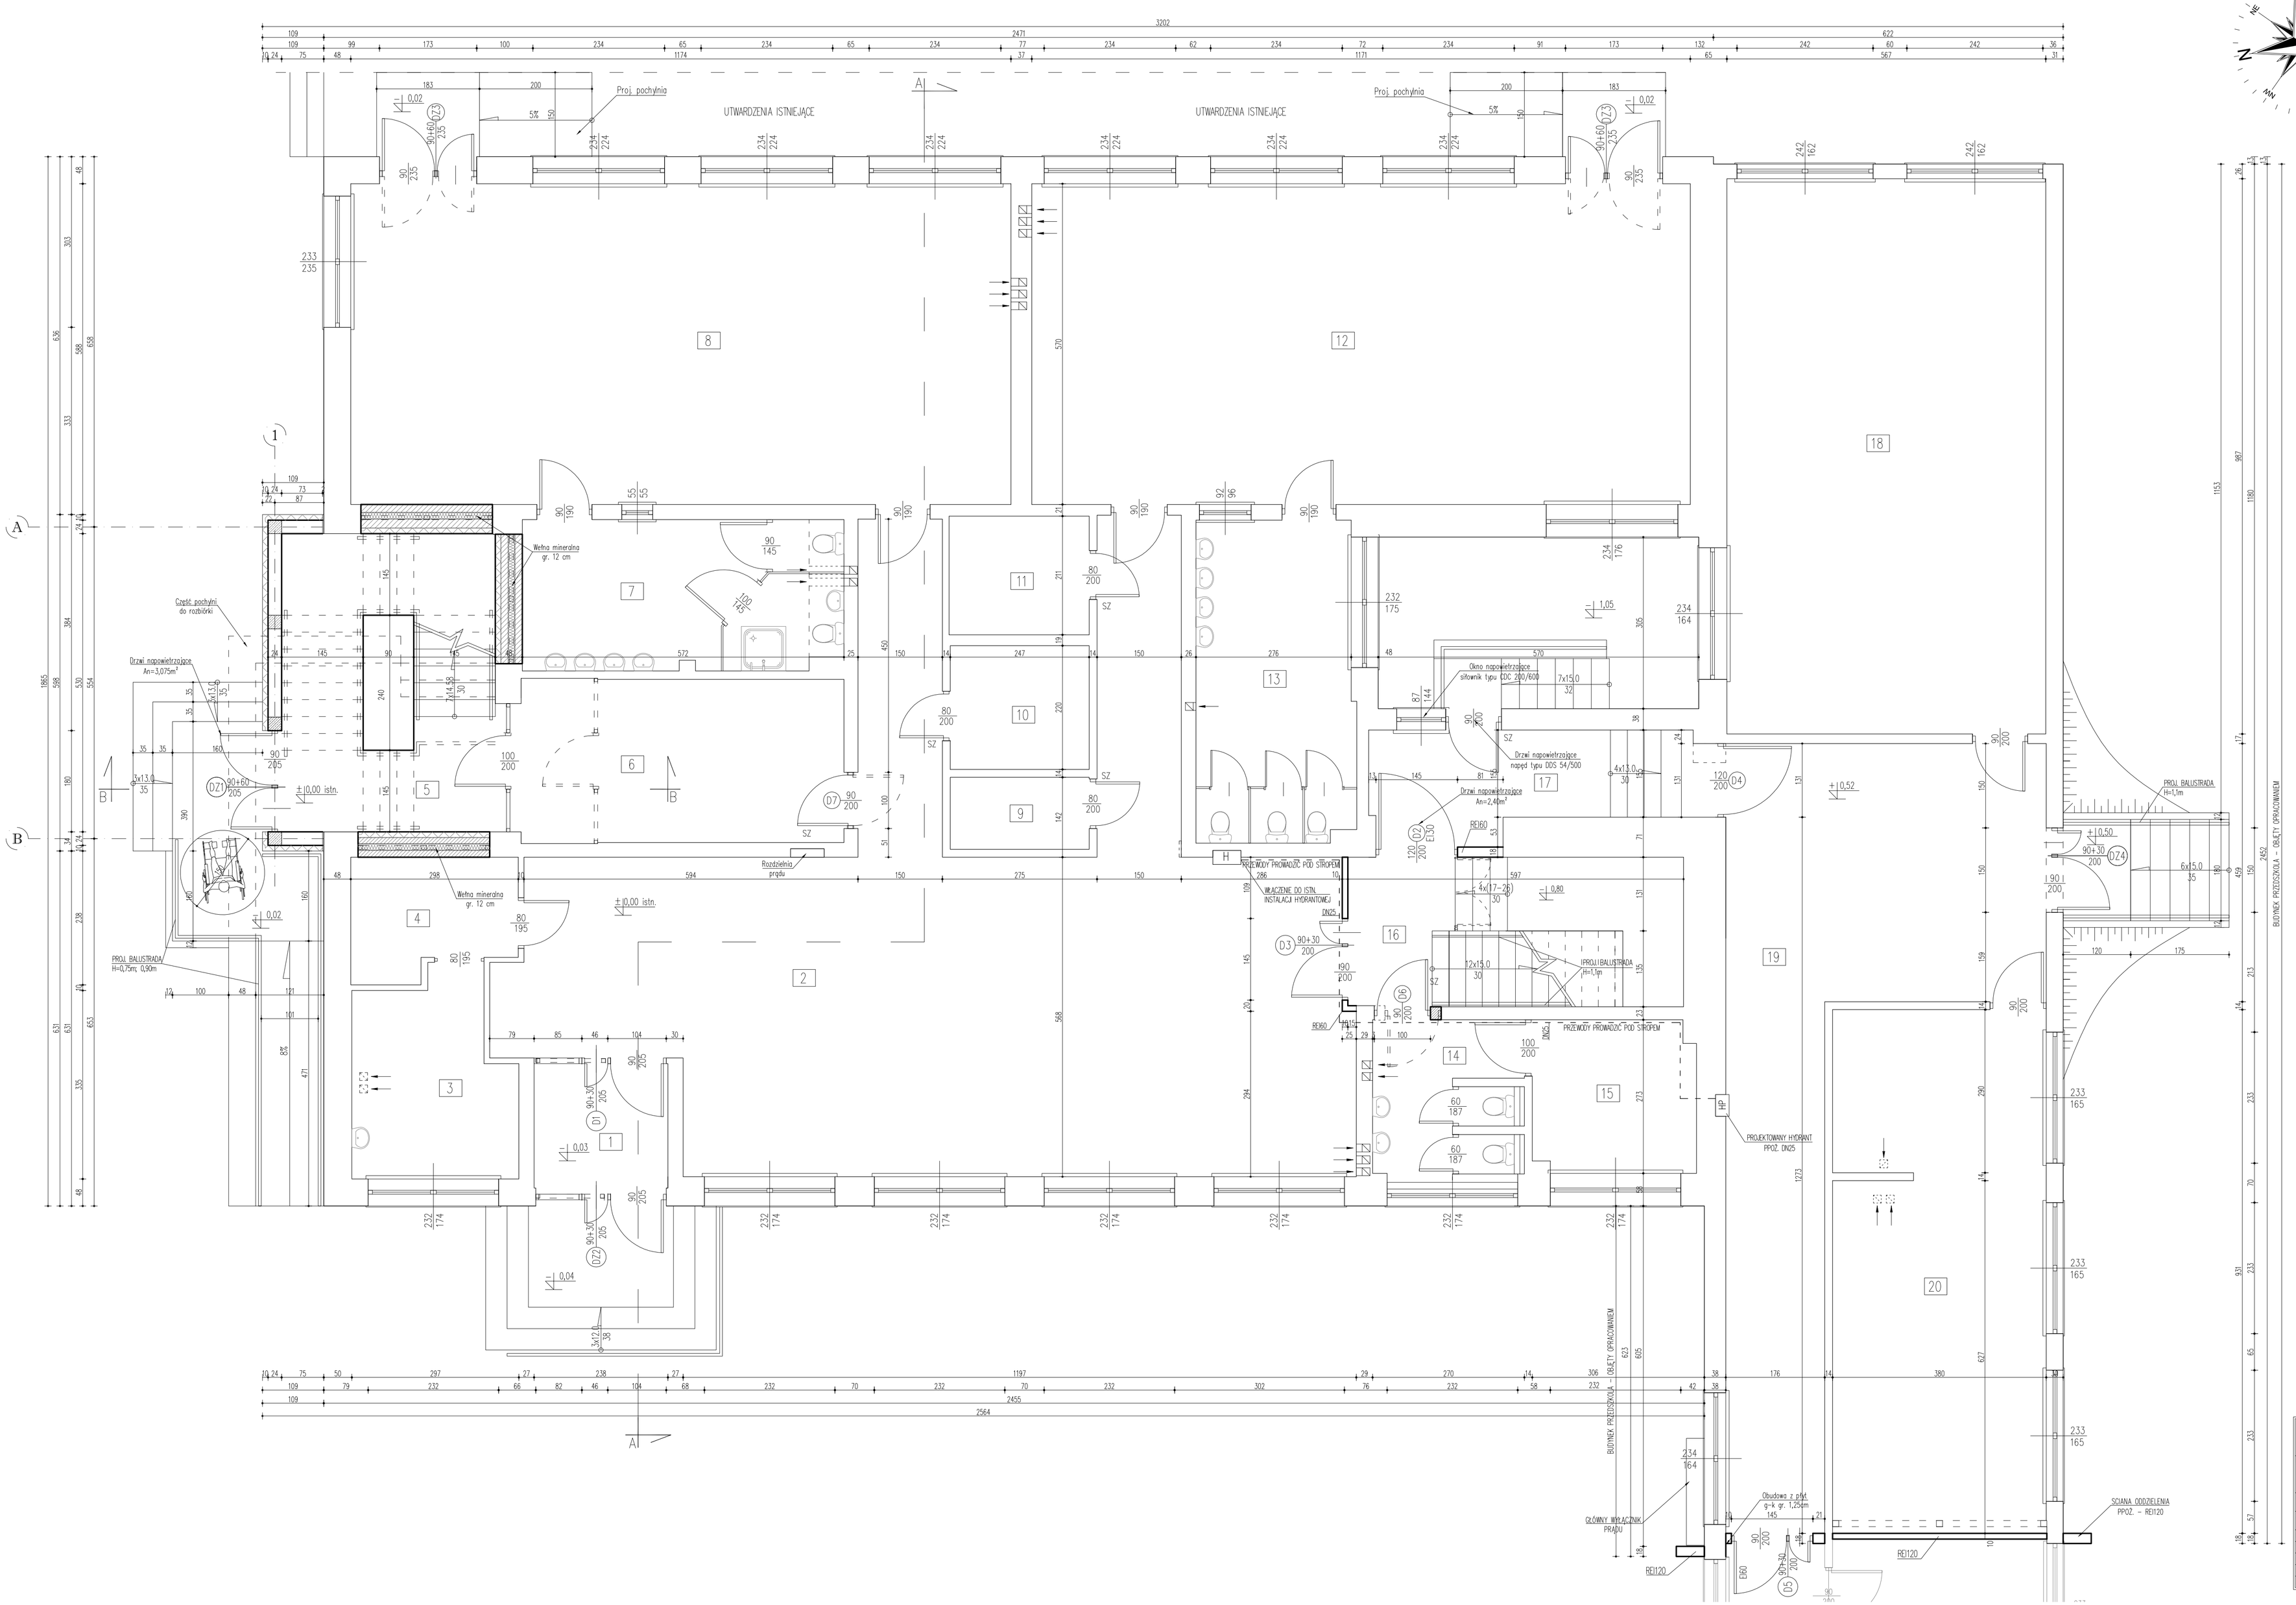

WYKAZ POMIESZCZEŃ ISTNIEJĄCYCH – PARTER			
NR	NAZWA POMIESZCZENIA	POSADZKA	POW. [m²]
1	WIATROLAP	GRES	5.25
2	KORYTARZ	PVC	95.65
3	POM. PERSONELU	PVC	9.65
4	POM. PERSONELU	PVC	5.90
5	KLATKA SCHODOWA	GRES	9.00
6	KOMUNIKACJA	GRES	16.65
7	WC	GRES	15.15
8	SALA DYDAKTYCZNA	PARKIET	66.90
9	MAGAZYN	PVC	3.15
10	MAGAZYN	PVC	5.40
11	MAGAZYN	PVC	5.25
12	SALA DYDAKTYCZNA	PARKIET	66.75
13	WC	GRES	15.85
14	WC	GRES	6.70
15	POM. GOSPODARCZE	GRES	7.80
16	KLATKA SCHODOWA	LASTRYKO/GRES	13.00
17	KOMUNIKACJA	LASTRYKO	10.30
18	SALA DYDAKTYCZNA	GRES	55.95
19	KORYTARZ	GRES	42.20
20	SALA DYDAKTYCZNA	GRES	35.15
		RAZEM	491.65

OZNACZENIA:

- ŚCIANY PROJEKTOWANE
- ŚCIANY ISTNIEJĄCE
- ŚCIANY DO ROZBIÓRKI
- OTWORY DO ZAMUROWANIA
- OCIEPLENIE ŚCIAN – STYROPIAN EPS70
- STOLARKA PROJEKTOWANA
- STOLARKA DO ROZBIÓRKI
- SZ SAMOZAMYKACZ
- H HYDRANTY ISTNIEJĄCE
- ARMATURA ISTNIEJĄCA

UZGODNIENIE Z INWESTOREM

.....

.....

.....

BIURO INŻYNIERSKIE matej & matej
SPÓŁKA CYWILNA
22-400 Zamoście Lubelskie; ul. Lwowska 17
tel. +48 84 664 42 24; fax: +48 84 664 75 03
email: biu@matej.pl; www.matej.pl

OBIEKT	DOSTOSOWANIE POMIESZCZEŃ PRZEDSZKOLA SAMORZĄDOWEGO W KRASNOBRODZIE PRZY UL. LELEWELA 37 DO WYMOGÓW OCHRONY PPOŻ. W ZAKRESIE ZABARWTM W DECYZJI NR PZ-5580/B-7/13 Z DNIA 29 KWIETNIA 2013 ROKU	ZLECENIE NR :	04/2015
		DATA :	19.01.2015
INWESTOR	GMINA KRASNOBRÓD UL. 3-GO MAJA 36; 22-440 KRASNOBRÓD		
ADRES BUDOWY	UL. LELEWELA 37, 22-440 KRASNOBRÓD DZIAŁKA NR: 2185, 2187/6 ARK. 35		
FAZA OPRAC.	PROJEKT BUDOWLANY	SKALA :	1:50
TREŚĆ RYSUNKU	RZUT PARTERU	BRANŻA :	ARCHITEKTURA
PROJEKTANT	MGR INŻ. ARCH. M. OWYŻ		NR RYS.
SPRAWDZAJĄCY	MGR INŻ. ARCH. M. KOZŁOWSKI		A2
ASYSTENT PROJ.	INŻ. T. BUCZKOWSKI		