RZUT I PIĘTRA
SKALA 1:50

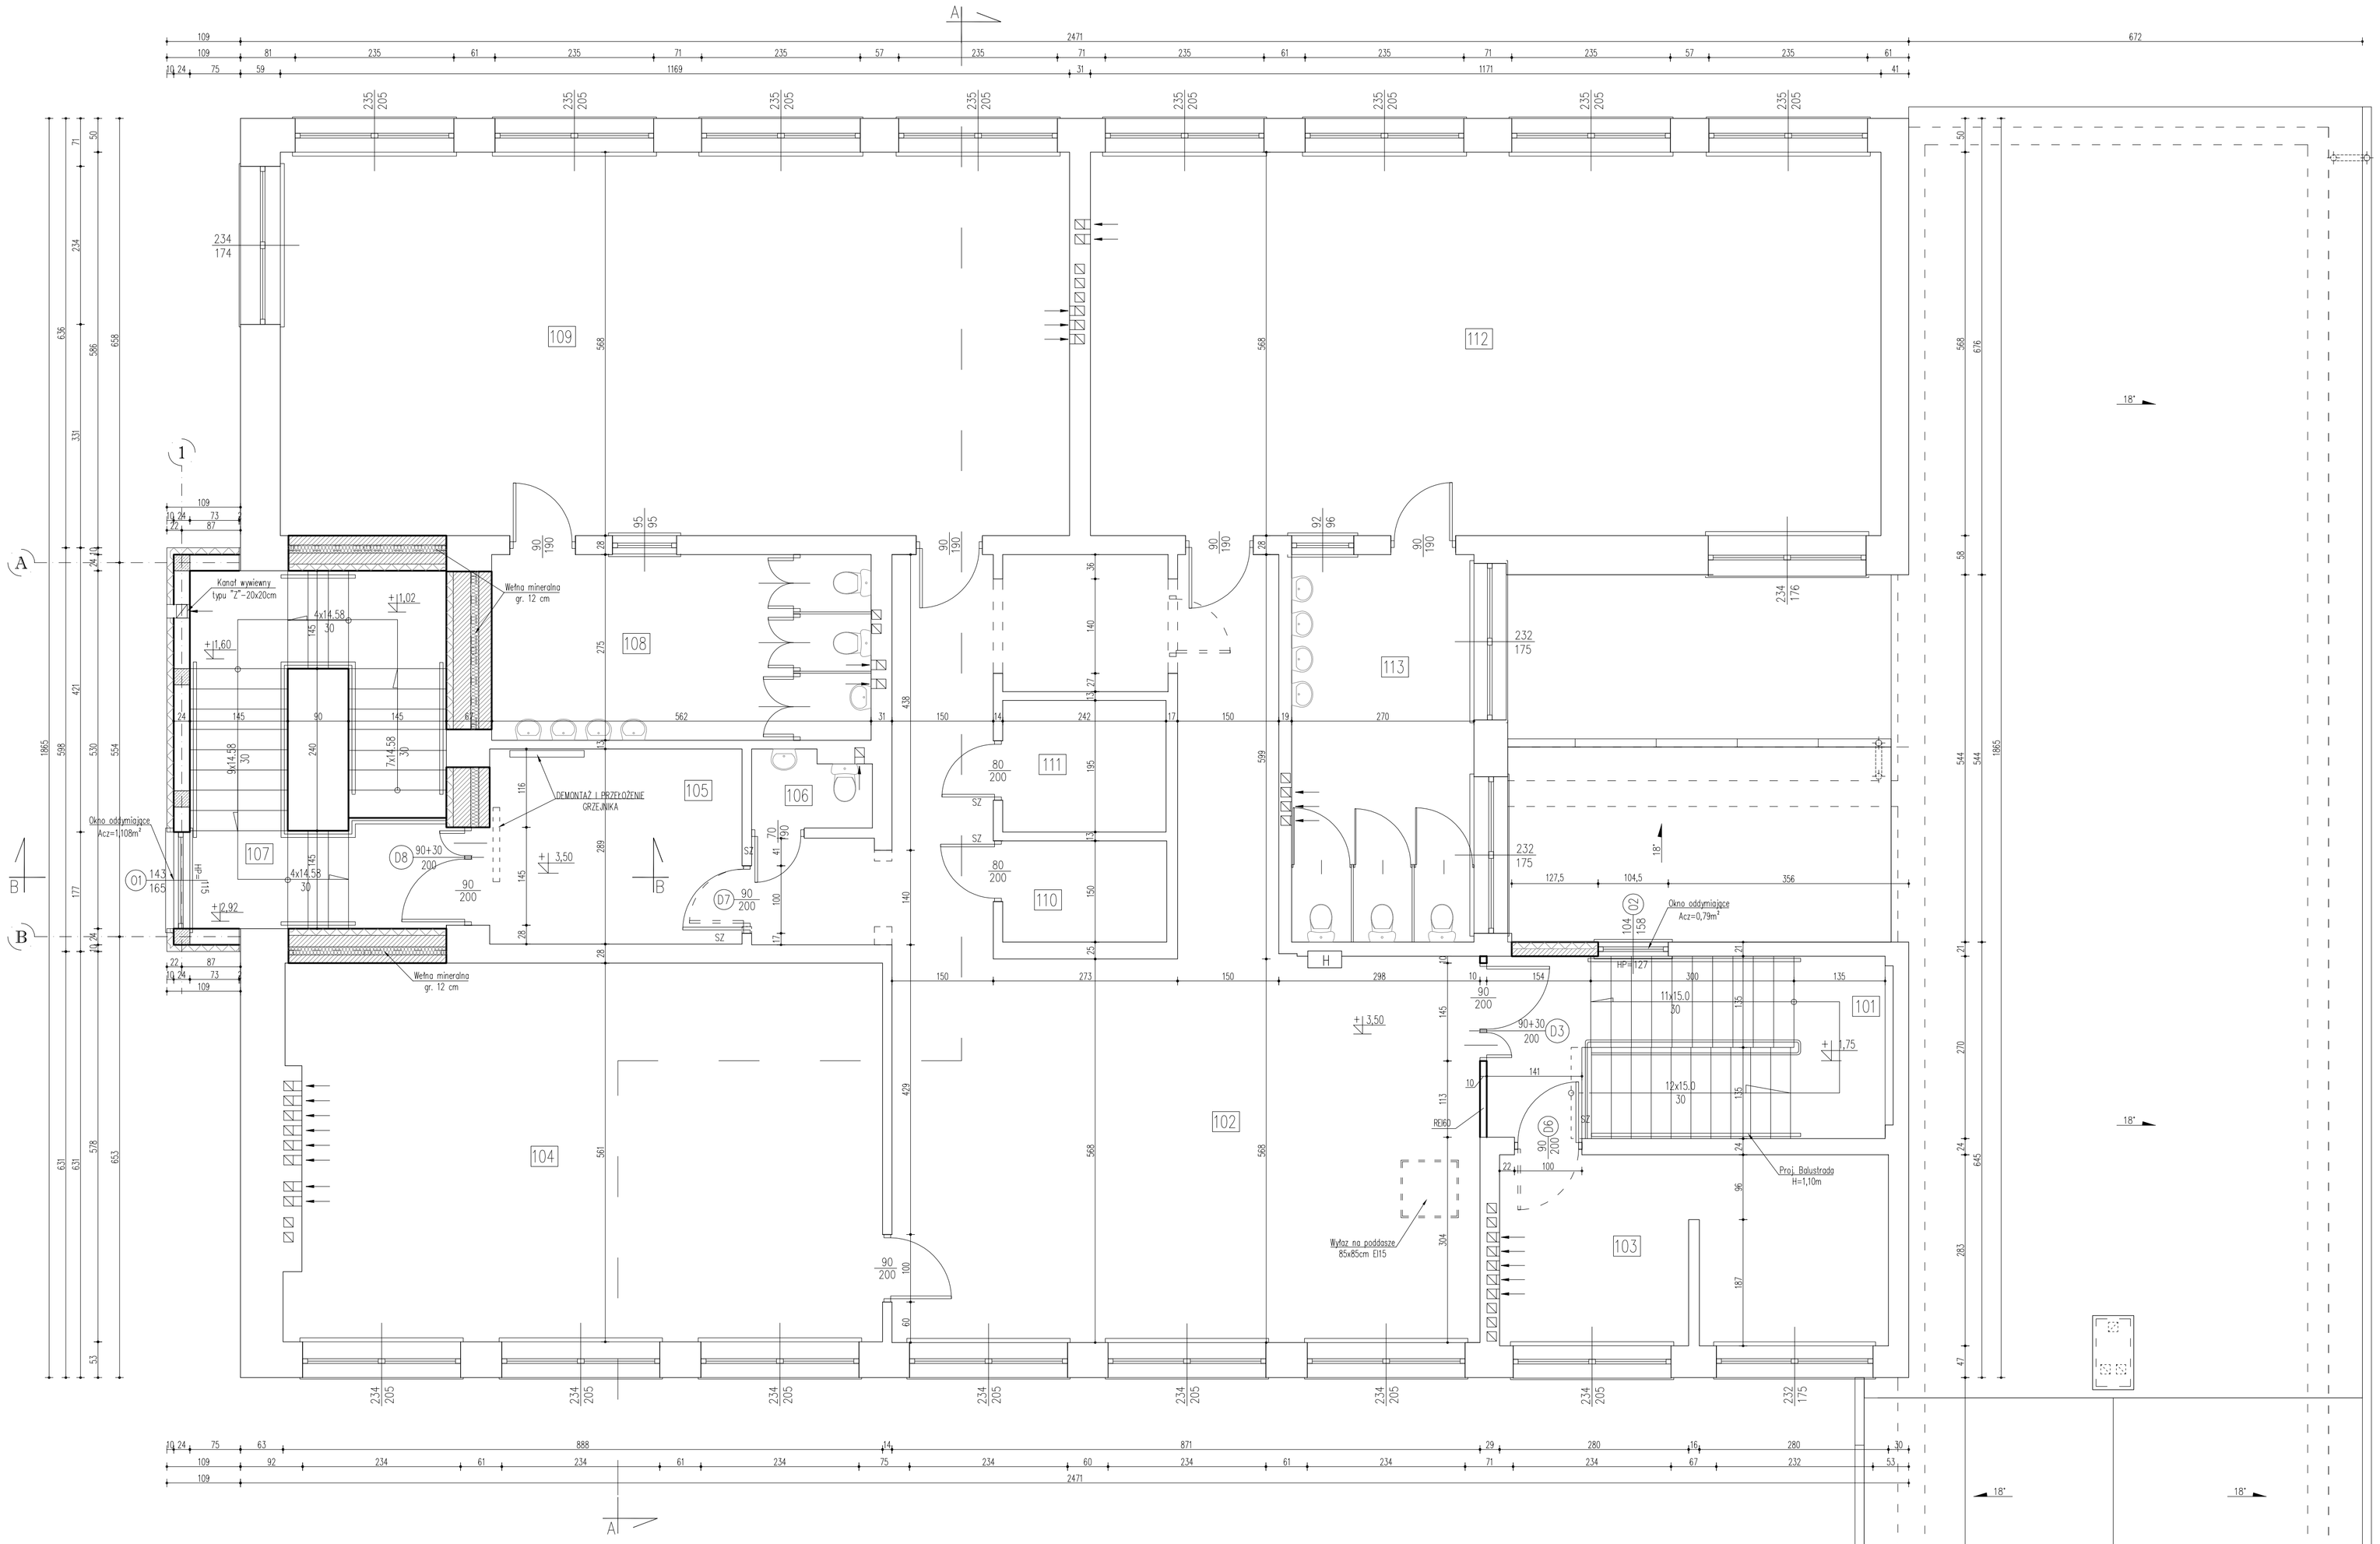

WYKAZ POMIESZCZEŃ ISTNIEJĄCYCH – PIĘTRO			
NR	NAZWA POMIESZCZENIA	POSADZKA	POW. [m²]
101	KLATKA SCHODOWA	LASTRYKO/GRES	15.80
102	KORYTARZ	PVC	75.40
103	SALA ZAJĘĆ WYRÓWNAWCZYCH	TERAKOTA	16.00
104	SALA DYDAKTYCZNA	PVC	48.90
105	KOMUNIKACJA	GRES	10.80
106	WC	GRES	1.90
107	KLATKA SCHODOWA	GRES	20.10
108	WC	TERAKOTA	15.45
109	SALA DYDAKTYCZNA	PANELE	66.40
110	MAGAZYN	PVC	3.65
111	MAGAZYN	PVC	4.70
112	SALA DYDAKTYCZNA	PANELE	66.50
113	WC	TERAKOTA	15.50
		RAZEM	361.10

OZNACZENIA:

- ŚCIANY PROJEKTOWANE
- ŚCIANY ISTNIEJĄCE
- ŚCIANY DO ROZBIÓRKI
- OTWORY DO ZAMUROWANIA
- OCIEPLENIE ŚCIAN – STYROPIAN EPS70
- STOLARKA PROJEKTOWANA
- STOLARKA DO ROZBIÓRKI
- SZ SAMOZAMYKACZ
- H HYDRANTY ISTNIEJĄCE
- ARMATURA ISTNIEJĄCA

UZGODNIENIE Z INWESTOREM

.....

.....

.....

BIURO INŻYNIERSKIE **Matej & Matej**

SPÓŁKA CYWILNA
22-600 Tomaszów Lubelski; ul. Lwowska 17
tel. +48 84 664 42 24; fax: +48 84 664 75 03
e-mail: bij@matej.pl; www.matej.pl

OBIEKT	DOSTOSOWANIE POMIESZCZEŃ PRZEDSZKOLA SAMORZĄDOWEGO W KRASNOBRODZIE PRZY UL. LELEWELA 37 DO WYMOGÓW OCHRONY PPOŻ W ZAKRESIE ZAWARTYM W DECYZJI NR PZ-5580/8-7/13 Z DNIA 29 KWIETNIA 2013 ROKU	ZLECENIE NR :	04/2015
		DATA :	19.01.2015
INWESTOR	OMNA KRASNOBRÓD UL. 3-GO MAJA 36; 22-440 KRASNOBRÓD		
ADRES BUDOWY	UL. LELEWELA 37; 22-440 KRASNOBRÓD DZIAŁKA NR 2185, 2187/6 ARK. 35		
FAZA OPRAC.	PROJEKT BUDOWLANY	SKALA :	1:50
TREŚĆ RYSUNKU	RZUT I PIĘTRA	BRANŻA :	ARCHITEKTURA
PROJEKTANT	MGR INŻ. ARCH. M. GMYZ		NR RYS.
SPRAWDZAJĄCY	MGR INŻ. ARCH. M. KOZŁOWSKI		A3
ASYSTENT PROJ.	INŻ. T. BUCZKOWSKI		