RZUT I PIĘTRA – KONSTRUKCJA
SKALA 1:100

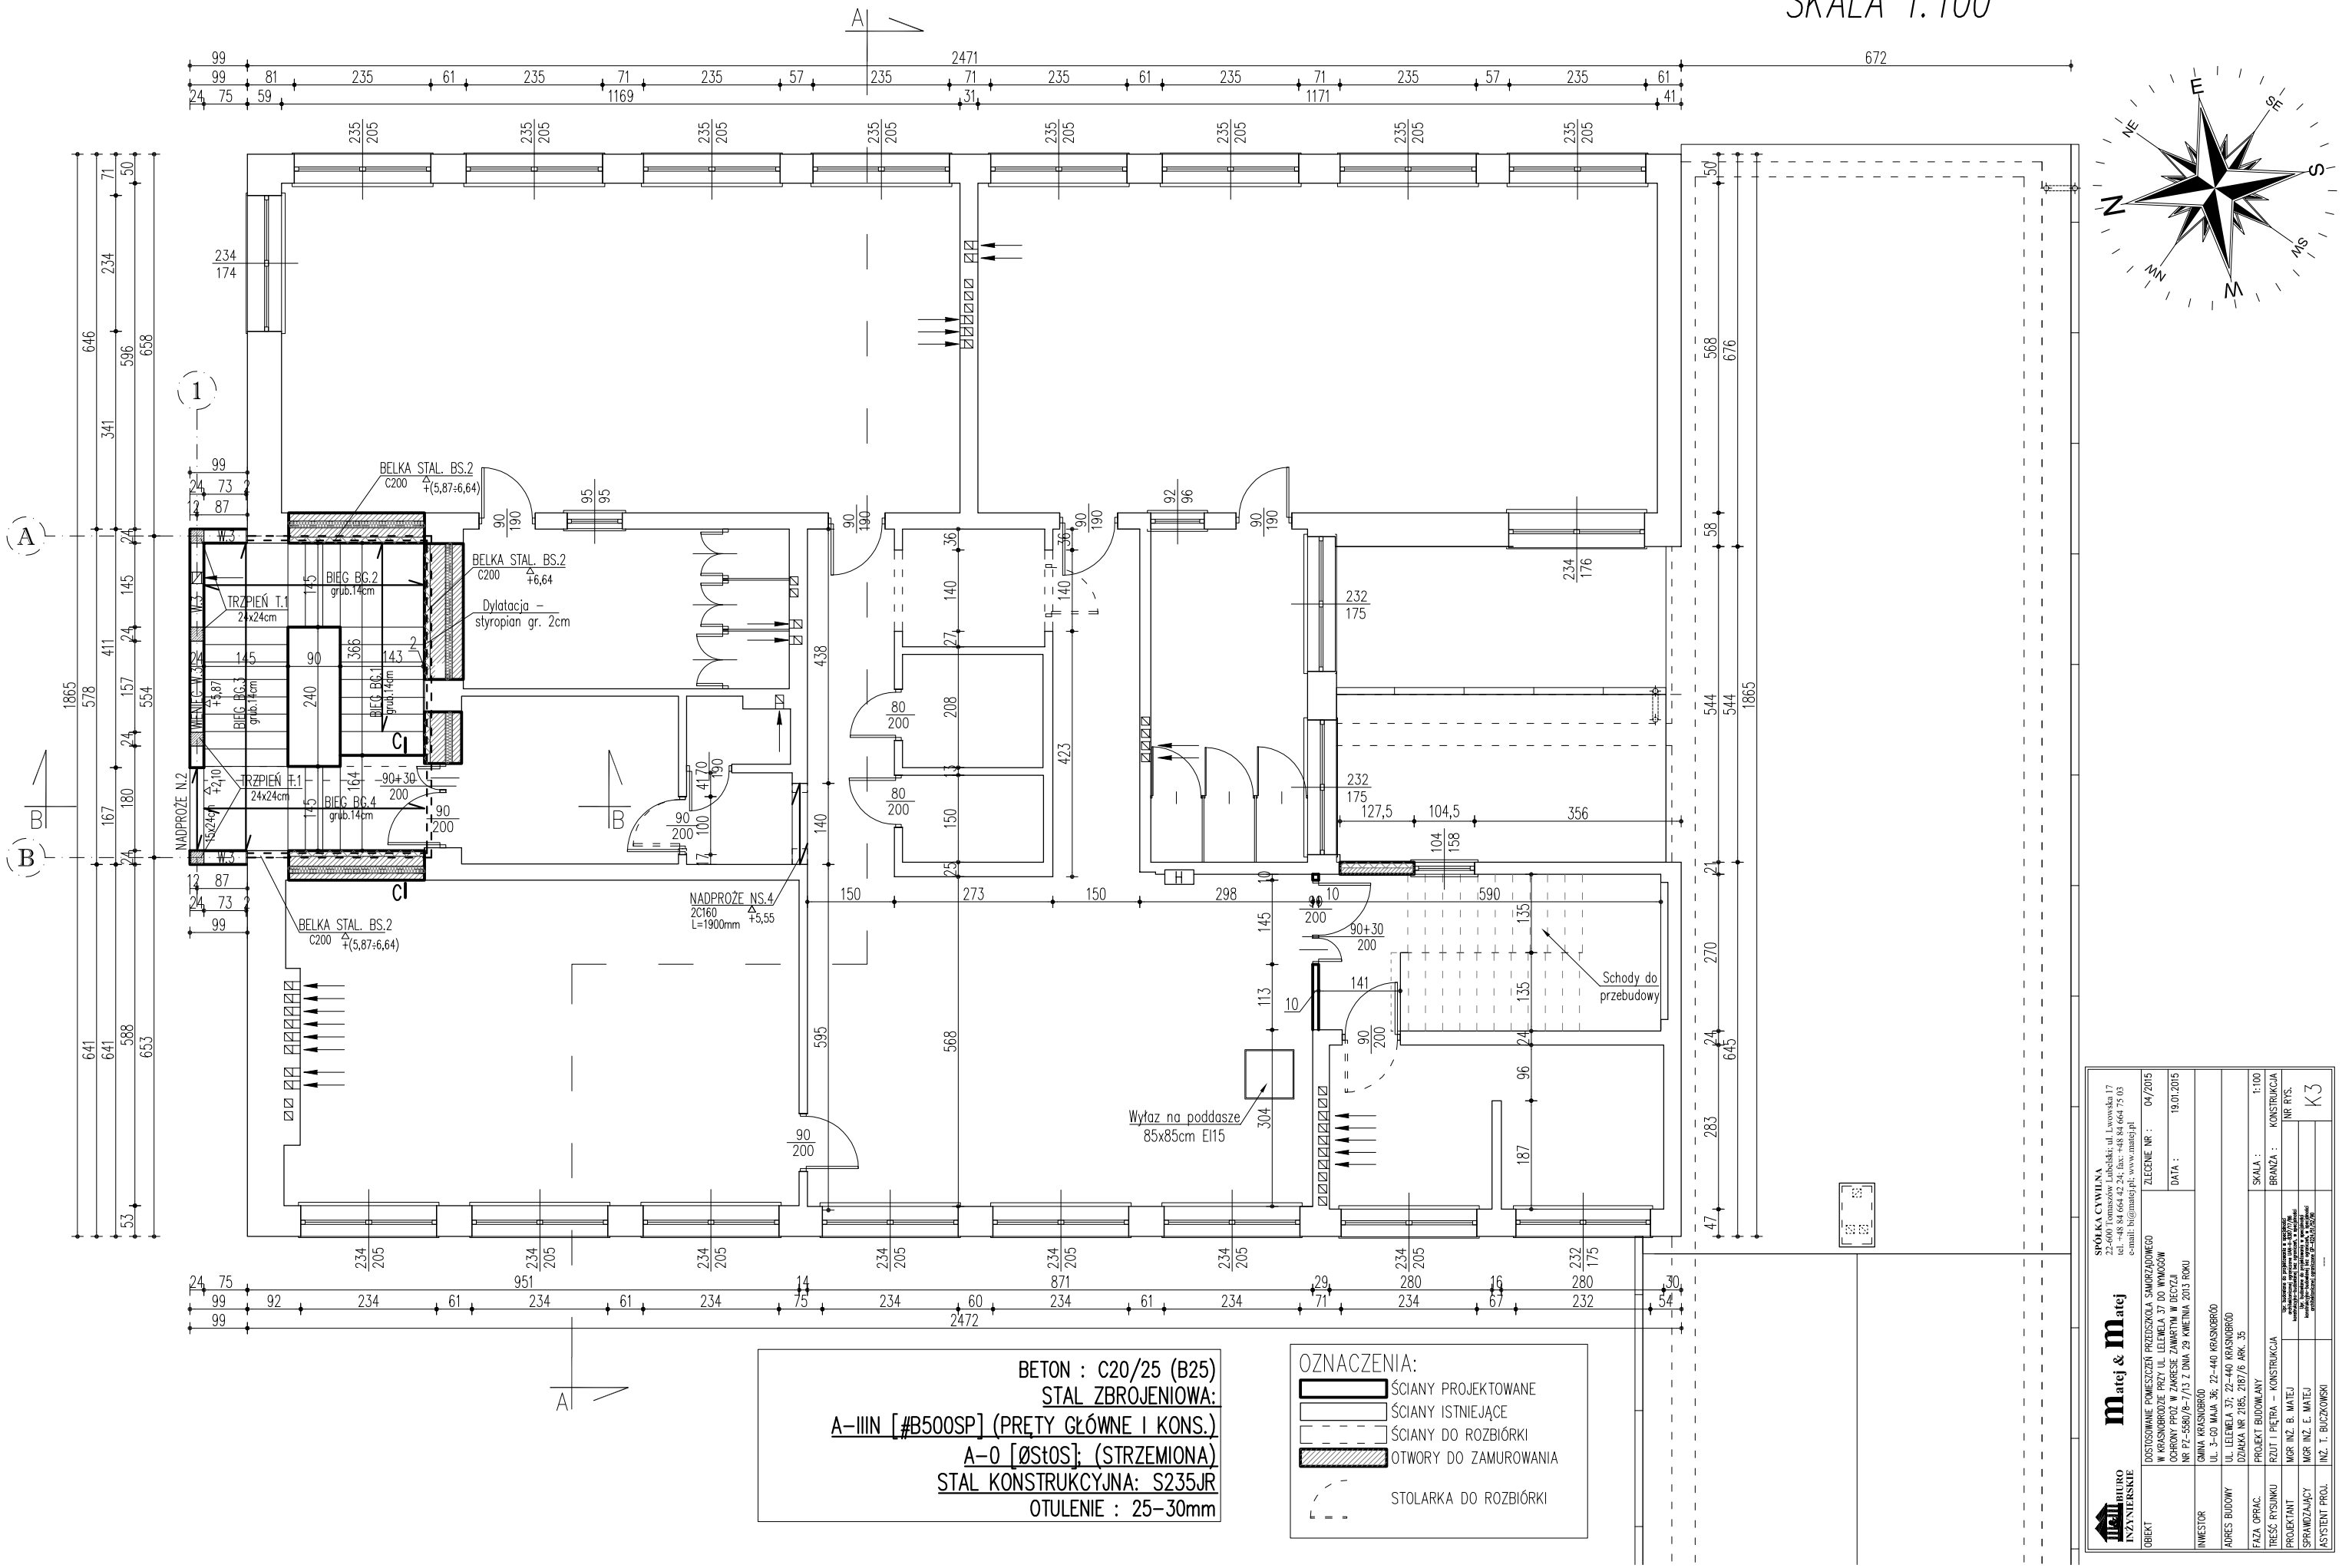

BETON : C20/25 (B25)
STAL ZBROJENIOWA:
A-IIIN [#B500SP] (PRĘTY GŁÓWNE I KONS.)
A-0 [ØStOS]; (STRZEMIONA)
STAL KONSTRUKCYJNA: S235JR
OTULENIE : 25-30mm

OZNACZENIA:
- ŚCIANY PROJEKTOWANE
- ŚCIANY ISTNIEJĄCE
- ŚCIANY DO ROZBIÓRKI
- OTWORY DO ZAMUROWANIA
- STOLARKA DO ROZBIÓRKI

BIURO INŻYNIERSKIE Matej & Matej
SPÓŁKA CYWILNA
22-600 Tomaszów Lubelski; ul. Lwowska 17
tel. +48 84 664 42 24; fax: +48 84 664 75 03
e-mail: bi@matej.pl; www.matej.pl

OBIEKT	DOSTOSOWANIE POMIESZCZEŃ PRZEDSZKOLA SAMORZĄDOWEGO W KRASNOBRODZIE PRZY UL. LELEWELA 37 DO WYMOGÓW OCHRONY PPOŻ W ZAKRESIE ZAWARTYM W DECYZJI NR PZ-5580/8-1/13 Z DNIA 29 KWIETNIA 2013 ROKU	ZLECENIE NR :	04/2015
		DATA :	19.01.2015
INWESTOR	GMINA KRASNOBRÓD UL. 3-GO MAJA 36; 22-440 KRASNOBRÓD		
ADRES BUDOWY	UL. LELEWELA 37; 22-440 KRASNOBRÓD DZIAŁKA NR 2185, 2187/6 ARK. 35		
FAZA OPRAC.	PROJEKT BUDOWLANY	SKALA :	1:100
TREŚĆ RYSUNKU	RZUT I PIĘTRA – KONSTRUKCJA	BRANŻA :	KONSTRUKCJA
PROJEKTANT	MGR INŻ. B. MATEJ	NR RYS.	K3
SPRAWDZAJĄCY	MGR INŻ. E. MATEJ		
ASYSTENT PROJ.	INŻ. T. BUCZKOWSKI		