INSTALACJA OŚWIETLENIA AWARYJNEGO (EWAKUACYJNA)

RZUT PARTERU 1:100

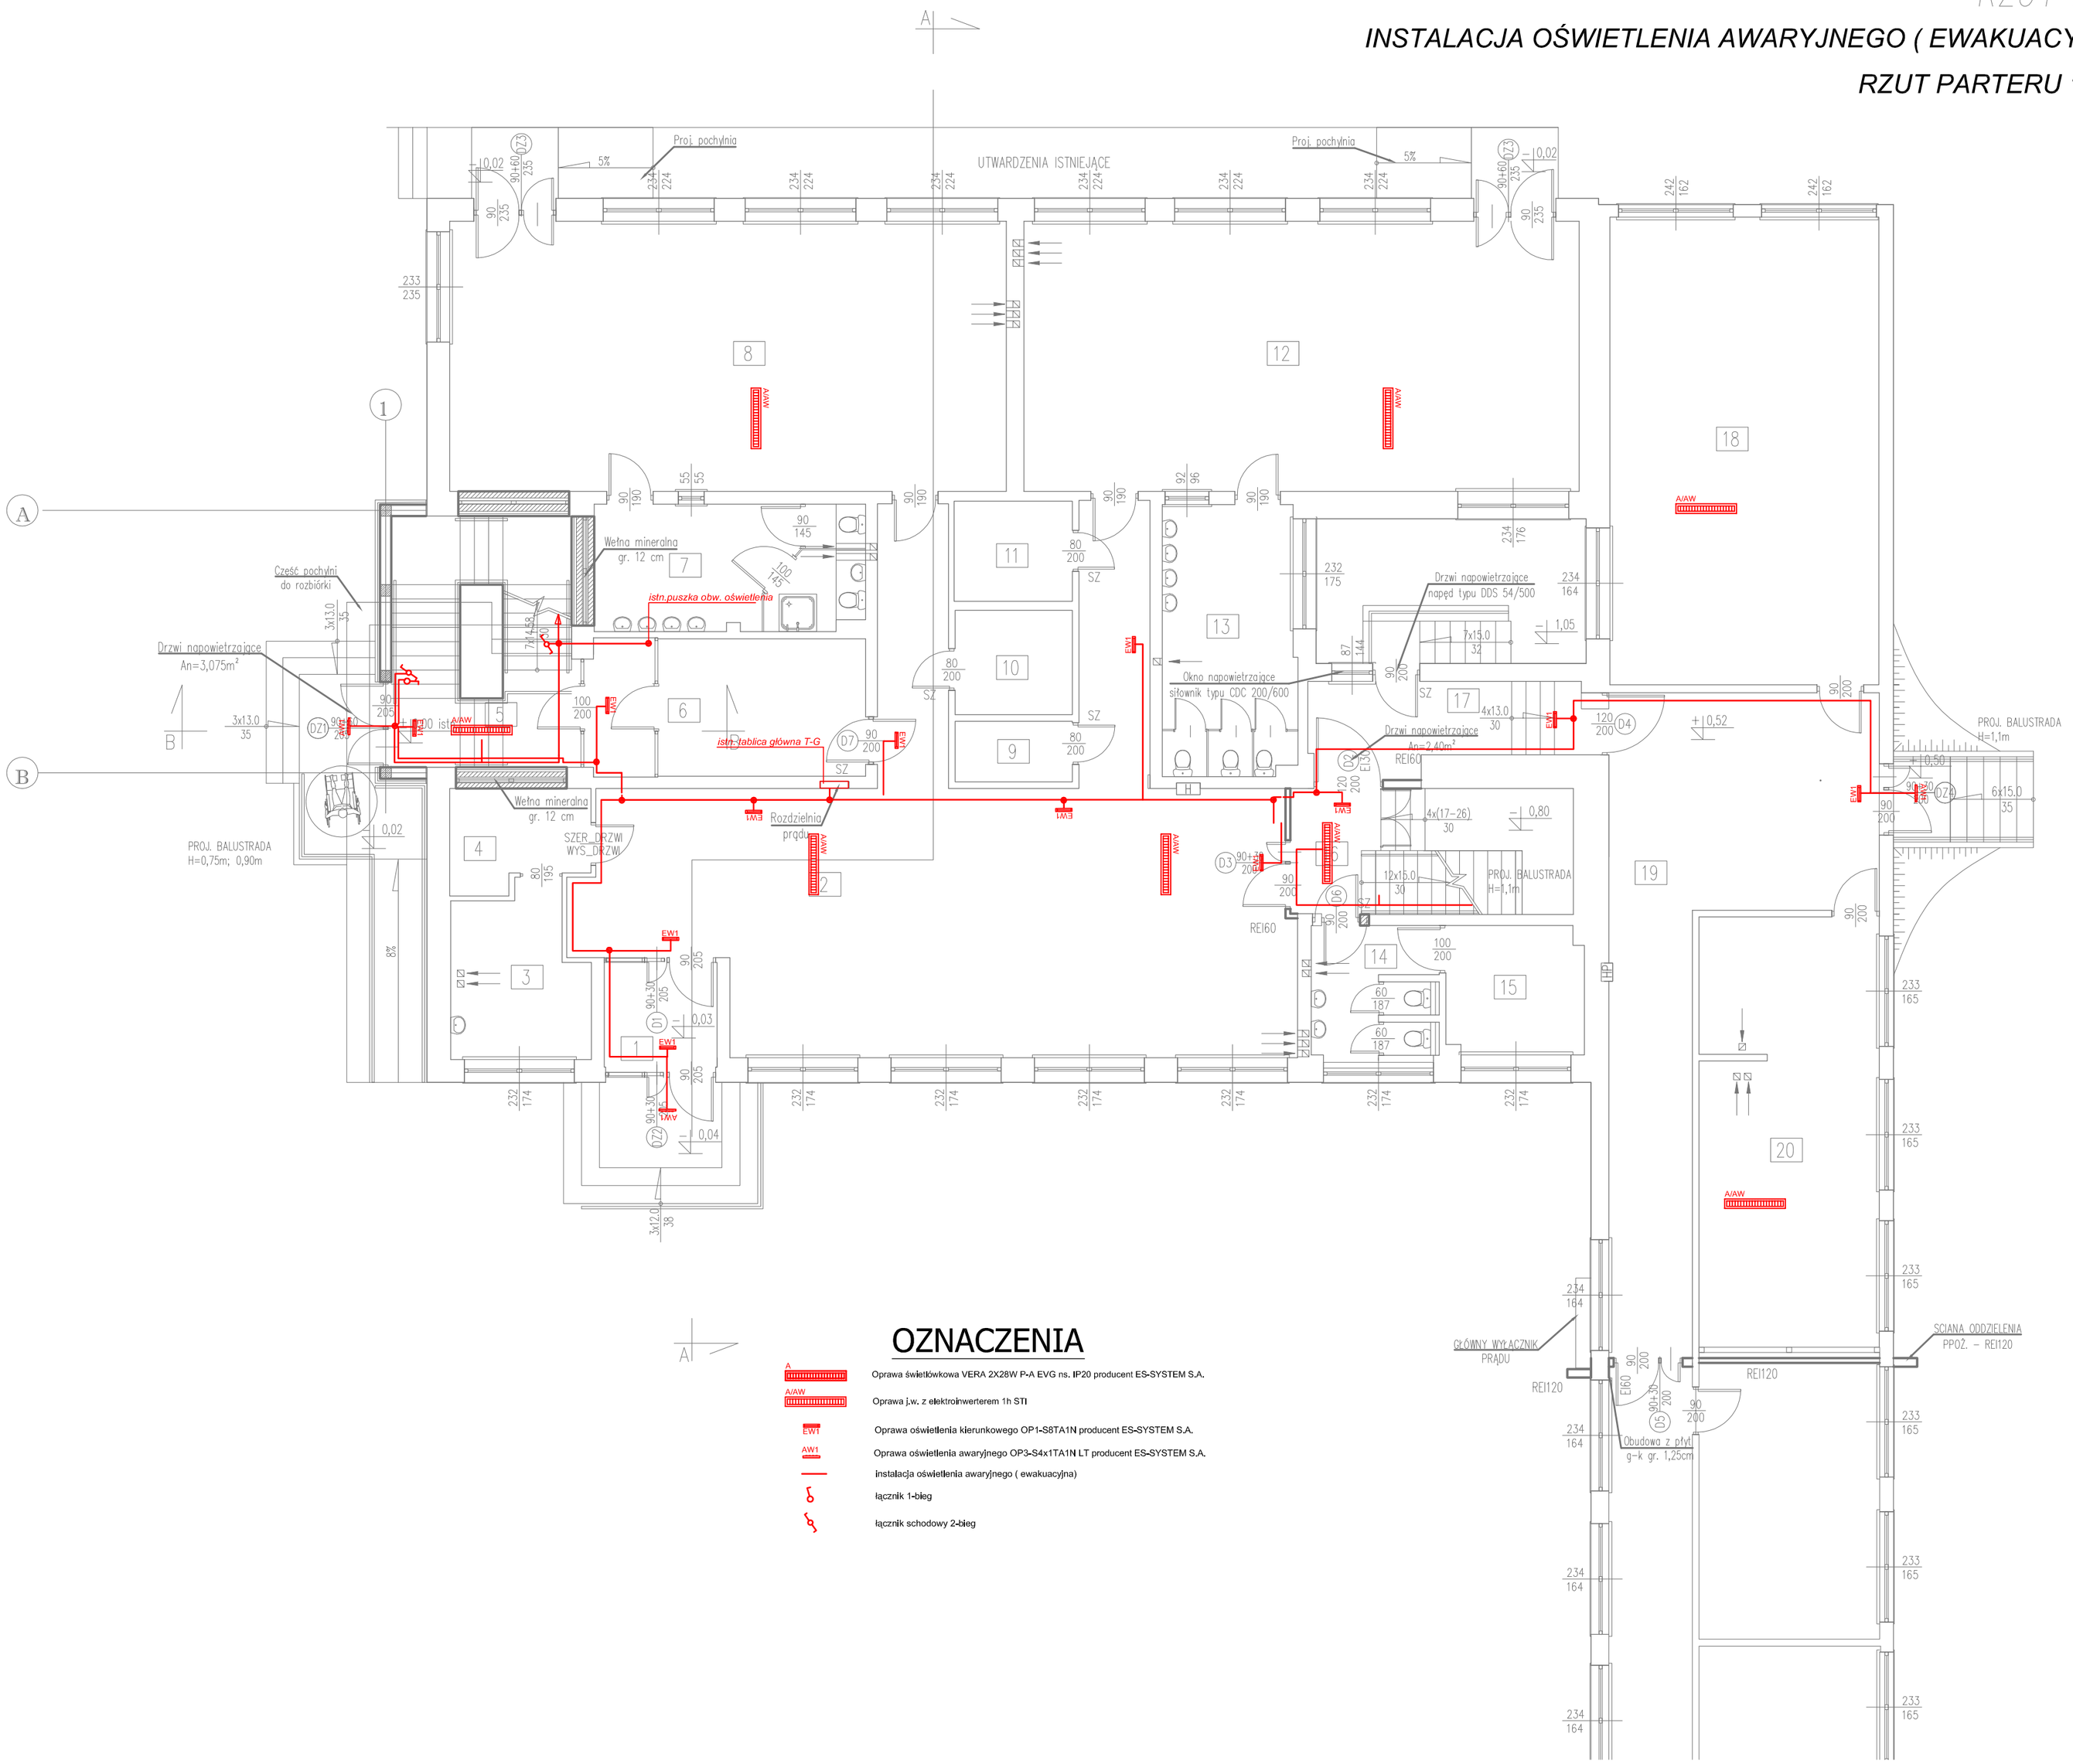

OZNACZENIA

A	Oprawa świetlówkowa VERA 2X28W P-A EVG ns. IP20 producent ES-SYSTEM S.A.
A/AW	Oprawa j.w. z elektroinwerterem 1h STI
EW1	Oprawa oświetlenia kierunkowego OP1-S8TA1N producent ES-SYSTEM S.A.
AW1	Oprawa oświetlenia awaryjnego OP3-S4x1TA1N LT producent ES-SYSTEM S.A.
	instalacja oświetlenia awaryjnego (ewakuacyjna)
	łącznik 1-biegowy
	łącznik schodowy 2-biegowy

WYKAZ POMIESZCZEŃ ISTNIEJĄCYCH – PARTER

NR	NAZWA POMIESZCZENIA	POSADZKA	POW. [m²]
1	WIATROŁAP	GRES	5.25
2	KORYTARZ	PVC	95.65
3	POM. PERSONELU	PVC	9.65
4	POM. PERSONELU	PVC	5.90
5	KLATKA SCHODOWA	GRES	9.00
6	KOMUNIKACJA	GRES	16.65
7	WC	GRES	15.15
8	SALA DYDAKTYCZNA	PARKIET	66.90
9	MAGAZYN	PVC	3.15
10	MAGAZYN	PVC	5.40
11	MAGAZYN	PVC	5.25
12	SALA DYDAKTYCZNA	PARKIET	66.75
13	WC	GRES	15.85
14	WC	GRES	6.70
15	POM. GOSPODARCZE	GRES	7.80
16	KLATKA SCHODOWA	LASTRYKO/GRES	13.00
17	KOMUNIKACJA	LASTRYKO	10.30
18	SALA DYDAKTYCZNA	GRES	55.95
19	KORYTARZ	GRES	42.20
20	SALA DYDAKTYCZNA	GRES	35.15
		RAZEM	491.65

OZNACZENIA:

- ŚCIANY PROJEKTOWANE
- ŚCIANY ISTNIEJĄCE
- ŚCIANY DO ROZBIÓRKI
- OTWORY DO ZAMUROWANIA
- OCIEPLENIE ŚCIAN – STYROPIAN EPS70
- STOLARKA PROJEKTOWANA
- STOLARKA DO ROZBIÓRKI
- SZ SAMOZAMYKACZ
- H HYDRANTY ISTNIEJĄCE
- ARMATURA ISTNIEJĄCA

UZGODNIENIE Z INWESTOREM

. . . . . .

. . . . . .

. . . . . .

BIURO INŻYNIERSKIE
matej & matej
SPÓŁKA CYWILNA
22-600 Tomaszów Lubelski, ul. Lwowska 17
tel. +48 84 664 42 24; fax: +48 84 664 75 03
e-mail: bi@matej.pl; www.matej.pl

OBIEKT	DOSTOSOWANIE POMIESZCZEŃ PRZEDSZKOLA SAMORZĄDOWEGO W KRASNOBRODZIE PRZY UL. LELEWELA 37 DO WYMOGÓW OCHRONY PPOŻ W ZAKRESIE ZAWARTYM W DECYZJI NR PZ-5580/8-7/13 Z DNIA 29 KWIETNIA 2013 ROKU	ZLECENIE NR :	04/2015
		DATA :	19.01.2015
INWESTOR	GMINA KRASNOBRÓD UL. 3-GO MAJA 36; 22-440 KRASNOBRÓD		
ADRES BUDOWY	UL. LELEWELA 37; 22-440 KRASNOBRÓD DZIAŁKA NR 2185		
FAZA OPRAC.	PROJEKT BUDOWLANY	SKALA :	1:100
TREŚĆ RYSUNKU	PRZYSTOSOWANIE KLATEK DO WYMAGAŃ OCHRONY P-POŻ	BRANŻA :	ELEKTR.
PROJEKTANT	TECH. BOGUSŁAW PUCHACZ	Upr. budowlane do projektowania w specjalności instalacyjnej w zakresie instalacji elektrycznych WB-0152/POOE/08	NR RYS.
SPRAWDZAJĄCY	MGRINŻ.RYSZARD BARTOŚIŃSKI	Upr. budowlane do projektowania w specjalności instalacyjnej w zakresie instalacji elektrycznych WB-0152/POOE/08	E-3