MIROSŁAW KOZŁOWSKI GEODEZJA

GEODEZJA-Mirosław Kozłowski
22-400 Zamość, ul. Partyzantów 94
tel. 795-212-114
NIP 922-146-57-13, Regon 060568863

Województwo: lubelskie
Powiat: zamojski
Jednostka ewid.: 062004_4 MIASTO KRASNOBRÓD
Obręb: 062004_4.0001 MIASTO KRASNOBRÓD
Nr działki: 795
ark.: 14

MAPA DO CELÓW PROJEKTOWYCH

SKALA: 1:500

Układ odniesienia współrzędnych: PL-2000
Układ odniesienia wysokości: Kronsztadt 86
Numer sekcji: 8.136.14.21.2.4, 8.136.14.21.2.2
Nr ks. rob.: 96/2016 Nr KERG: 0620.1069.2016
Aktualna na dzień: 01.06.2016 r.
Data opracowania: 21.06.2016 r.

GEODETA
inż. Mirosław Kozłowski
upr. zawodowe GGK Nr 10008
Nazwa/imię i nazwisko wykonawcy oraz podpis osoby reprezentującej wykonawcę

GEODETA
inż. Piotr Zabala
upr. zawodowe GGK Nr 22765
Imię i nazwisko, nr uprawnień oraz podpis geodety uprawnionego

ORIENTACJA
SKALA: 1:10000

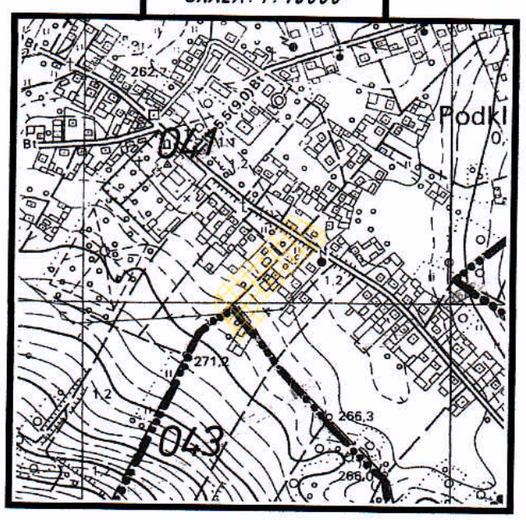

OPIS (zgodny z MPZP):

- linie rozgraniczające dróg
- nieprzekraczalne linie zabudowy dla budynków mieszkalnych i przeznaczonych na stały pobyt ludzi, jednokondygnacyjnych
- MN – tereny zabudowy jednorodzinnej
- MN,U – tereny zabudowy jednorodzinnej i usługowej
- MN,MR,U – teren zabudowy zagrodowej, jednorodzinnej i usługowej
- KG-P(D) – droga gminna, projektowana, dojazdowa
- KP/KW-P(Z) – droga powiatowa klasy techniczno-użytkowej Z; projektowana obwodnica, północna w ciągu drogi powiatowej podniesionej do wojewódzkiej

Mapę niniejszą wykonano bez ustalania obciążeń służebnościami gruntowymi ujawnionymi w KW.

Poświadcza się, że niniejszy dokument został opracowany w wyniku prac geodezyjnych i kartograficznych, których rezultaty zawiera operat techniczny wpisany do ewidencji materiałów państwowego zasobu geodezyjnego i kartograficznego

Ośrodek prowadzący państwowy zasób geodezyjny i kartograficzny	STAROSTA ZAMOJSKI
Numer ewidencyjny materiału zawierającego operat techniczny	P.0620.2016.1333
Data wpisania materiału do ewidencji	2016-07-19
Podpis pracownika ośrodka	Z up. STAROSTY
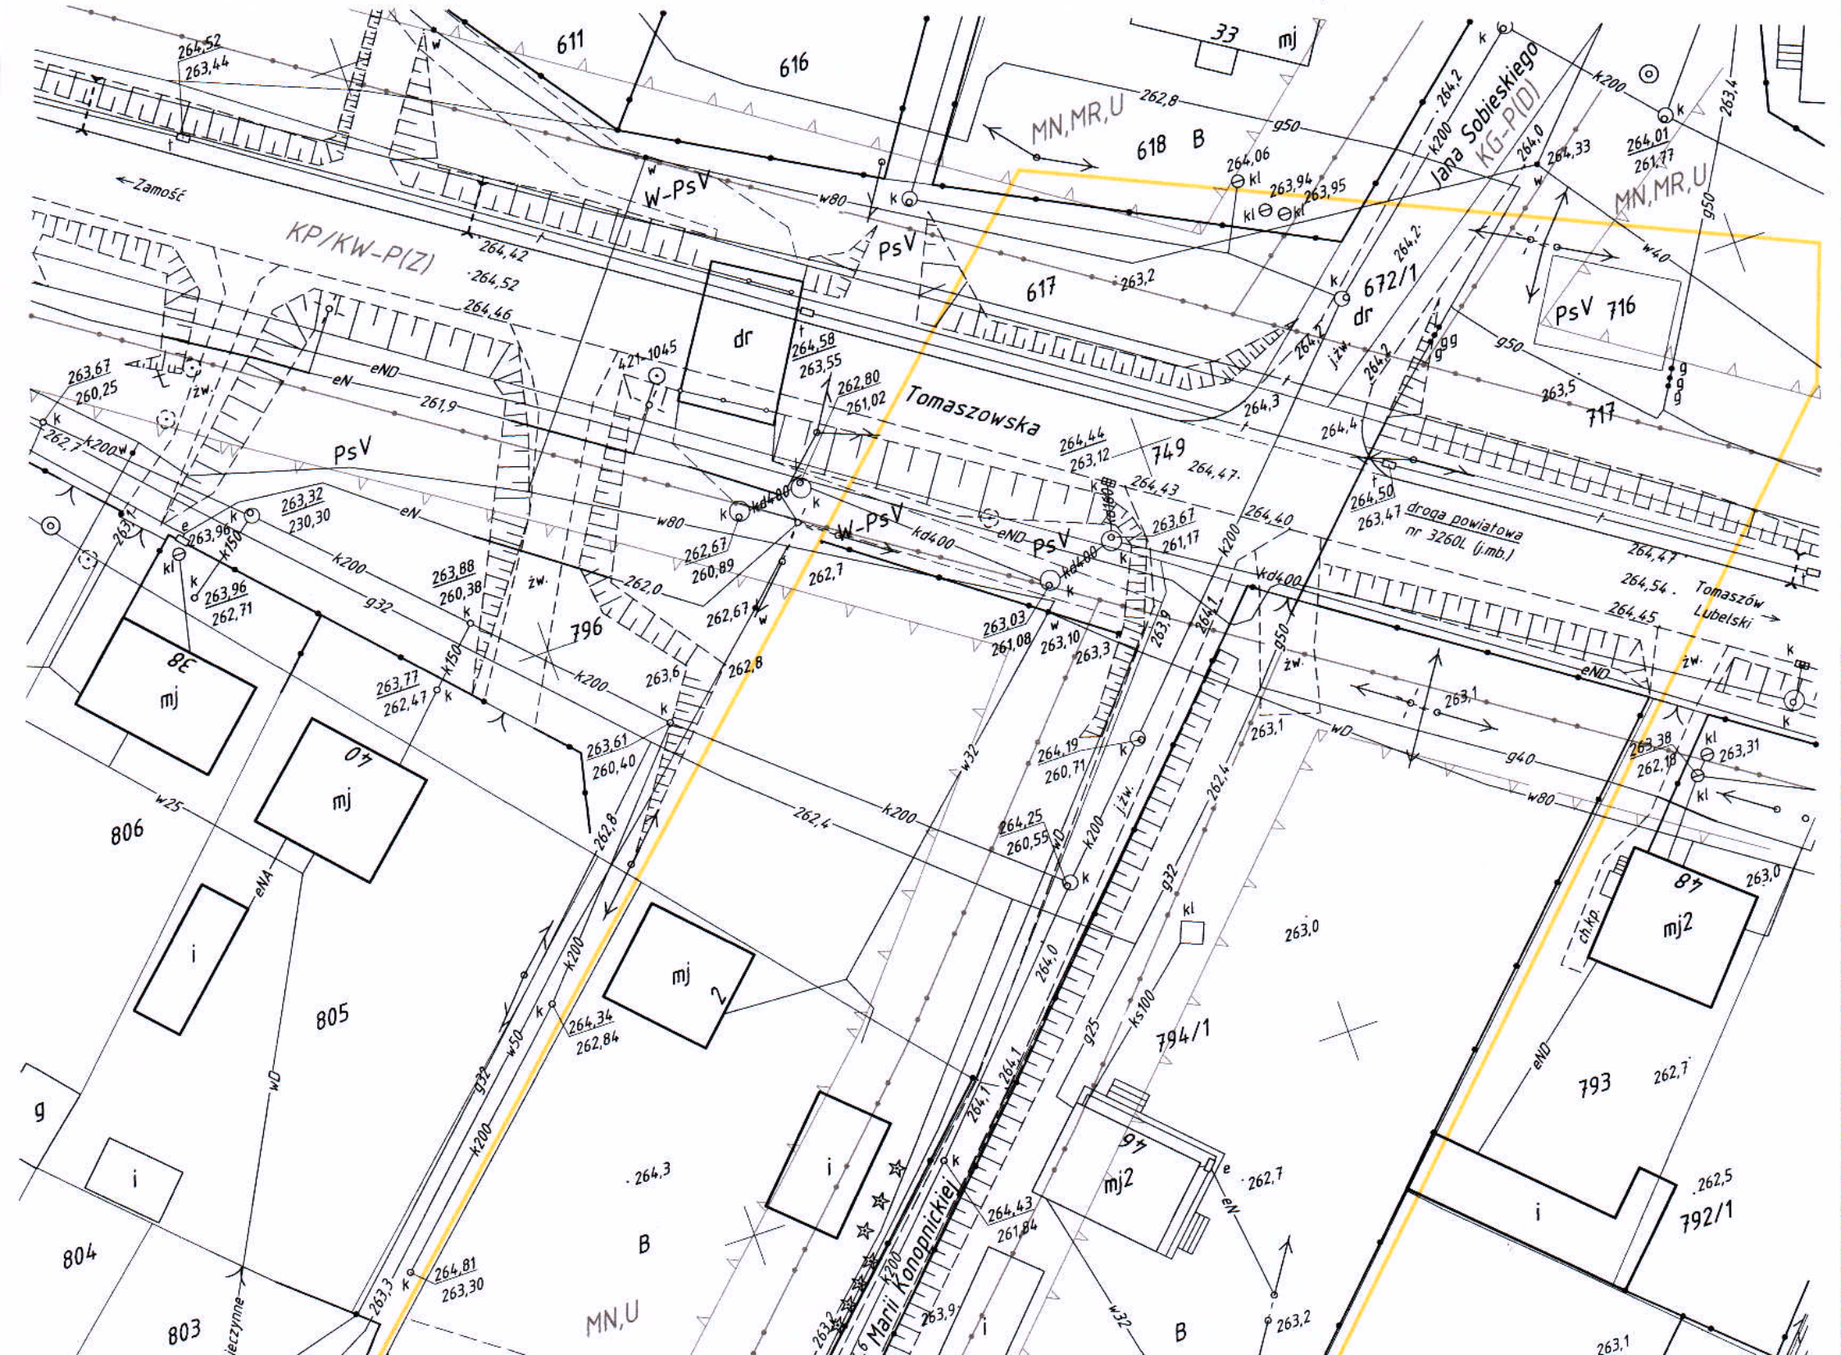
mgr inż. Monika Ostałe
p.o. Z-cy Kierownika
Wydziału Geodezji i