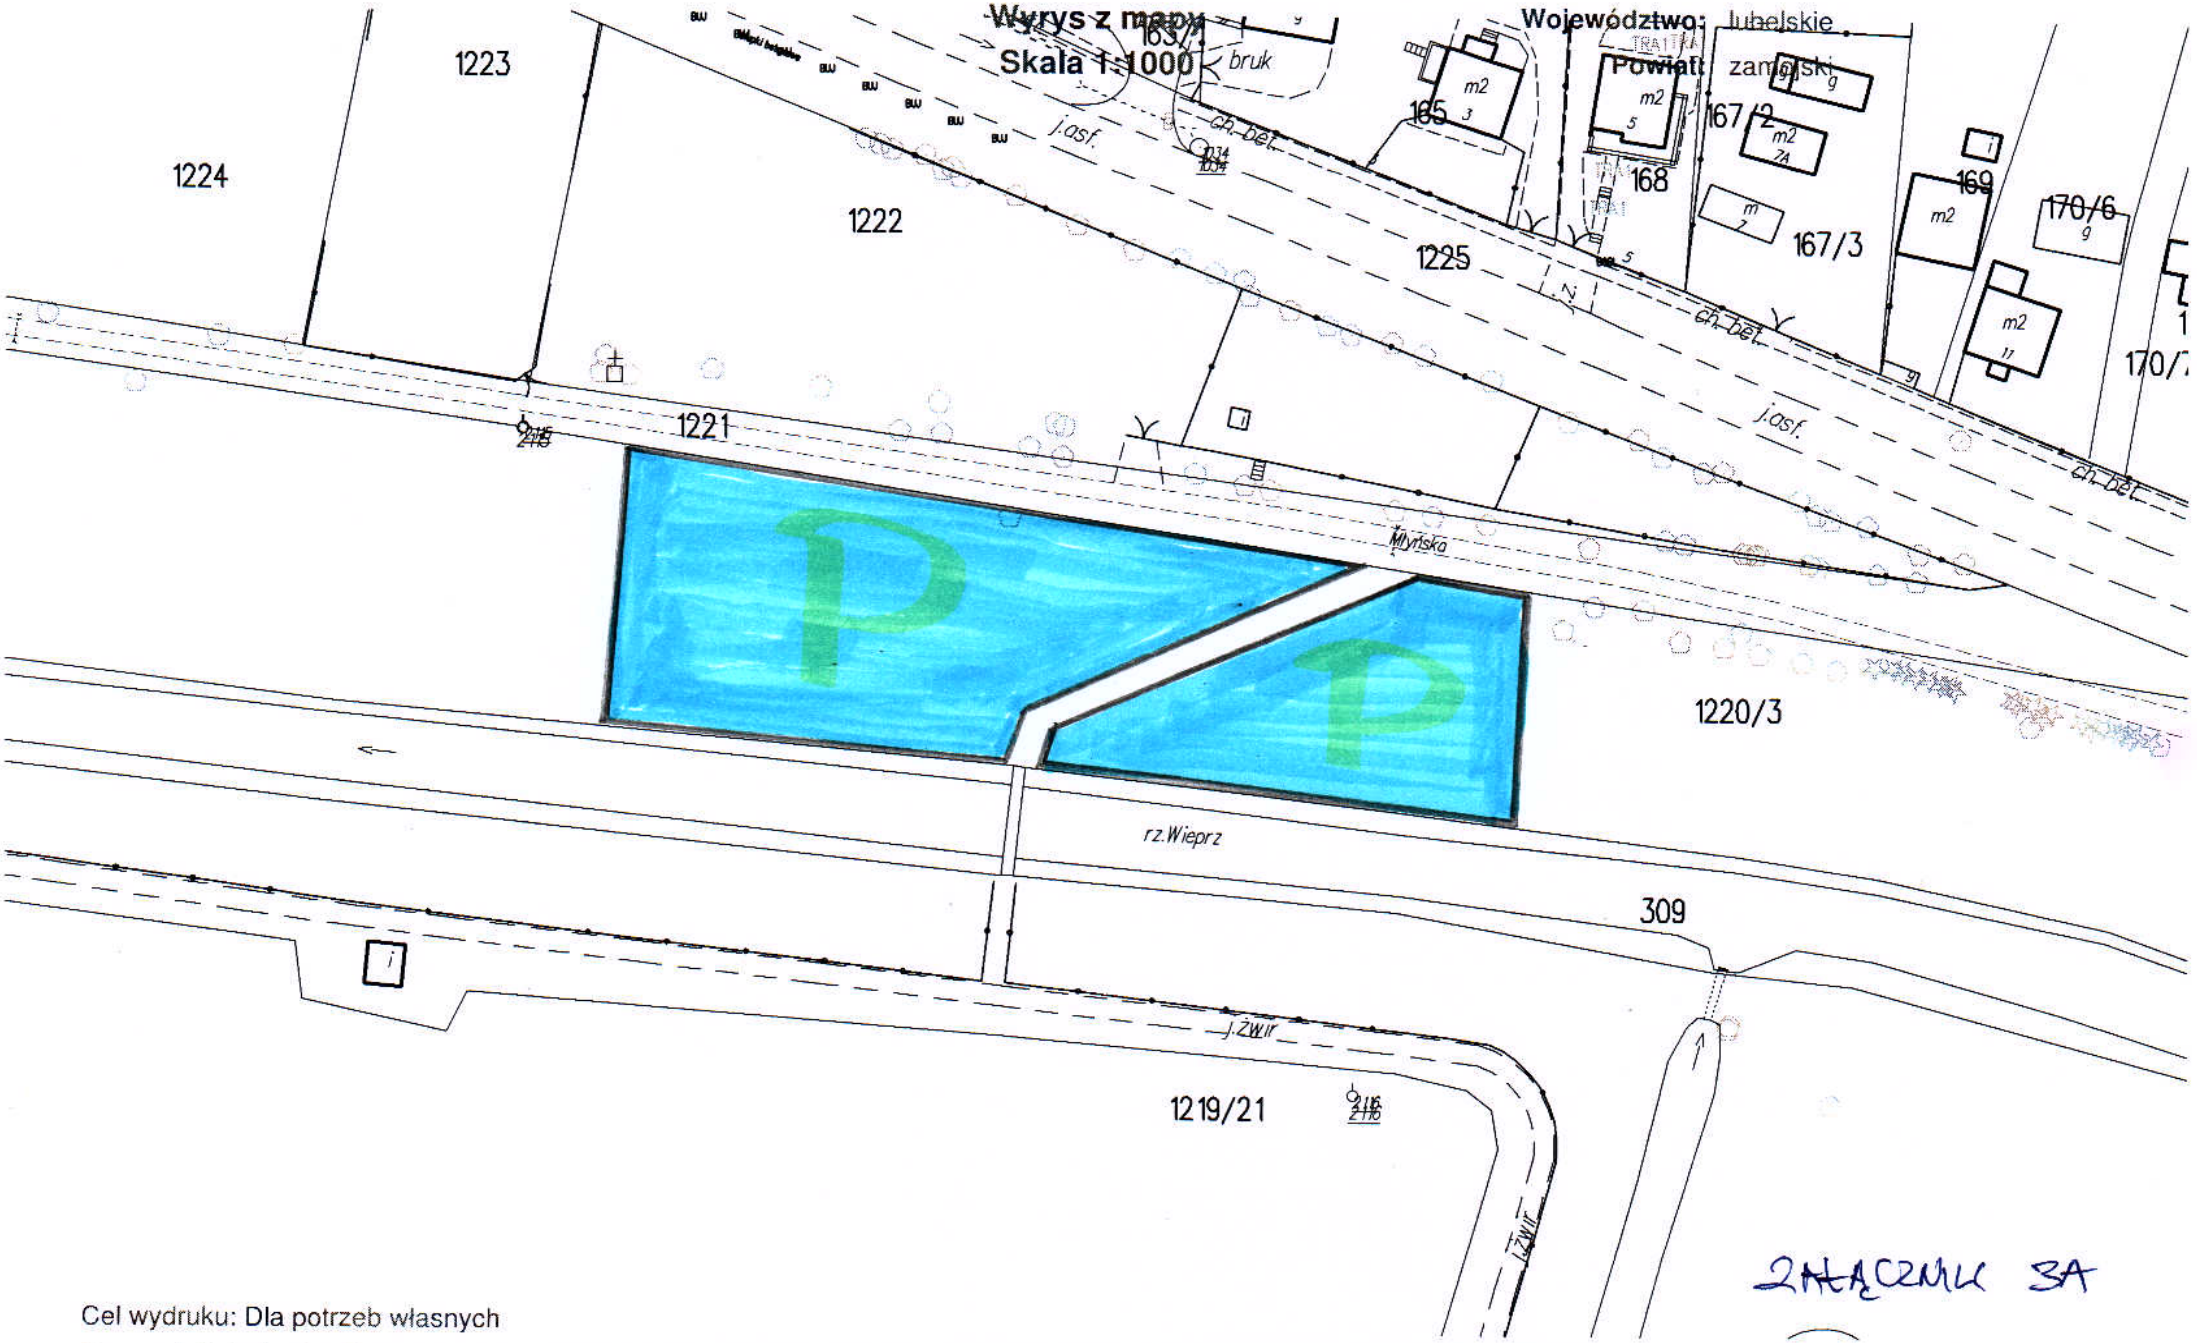

ZNACZNIK 3A

Cel wydruku: Dla potrzeb własnych

Sporządził(a): Gmina Krasnobród ul. 3-Maja 36, 22-440 Krasnobród, dnia: 28.04.2017 r.

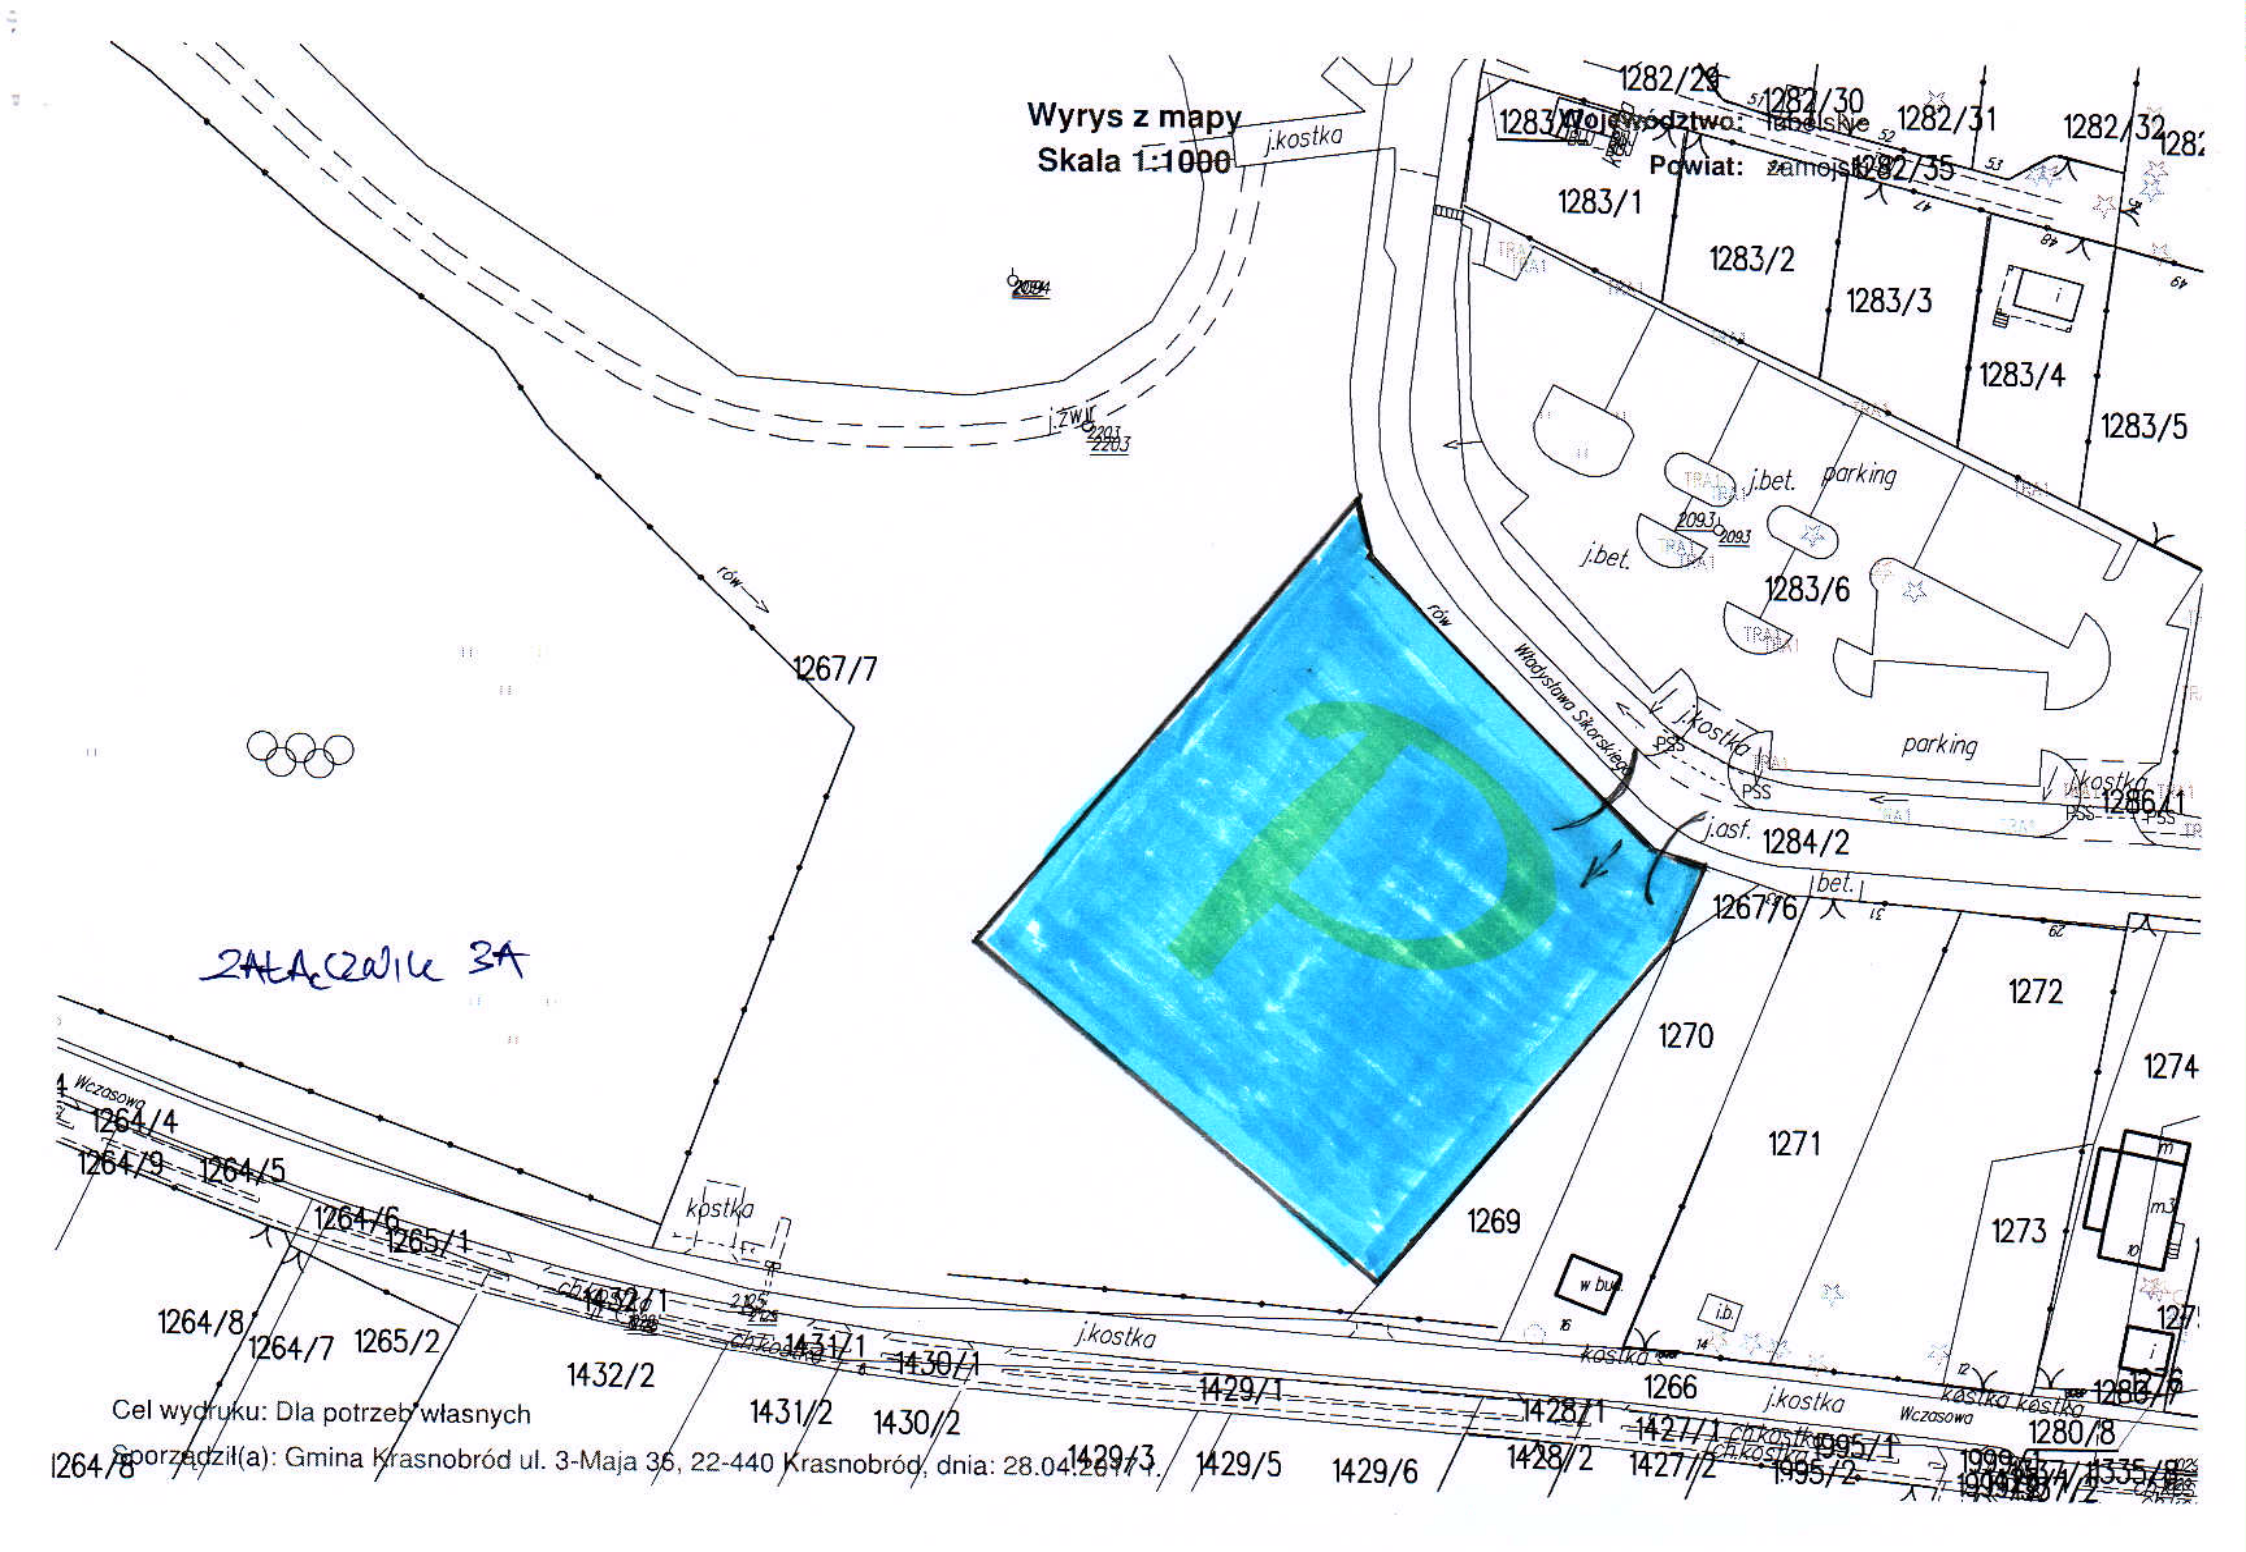
Wyrys z mapy
Skala 1:1000
Województwo: łabelskie
Powiat: zamojski
1282/29
1282/30
1282/31
1282/32
1283/1
1283/2
1283/3
1283/4
1283/5
1283/6
1267/7
1267/6
1284/2
1286/1
1272
1270
1274
1271
1269
1273
1266
1280/8
1264/4
1264/9
1264/5
1264/6
1265/1
1264/8
1264/7
1265/2
1432/2
1431/2
1430/2
1429/1
1429/3
1429/5
1429/6
1428/2
1427/2
1428/1
1427/1
1995/1
1995/2
1264/8
j.kostka
j.bet.
parking
j.asf.
bet.
kostka
Wczasowa
Władysława Sikorskiego
PSS
ZALACZNIK 3A
Cel wydruku: Dla potrzeb własnych
Sporządził(a): Gmina Krasnobród ul. 3-Maja 36, 22-440 Krasnobród, dnia: 28.04.2017 r.