



RZUT

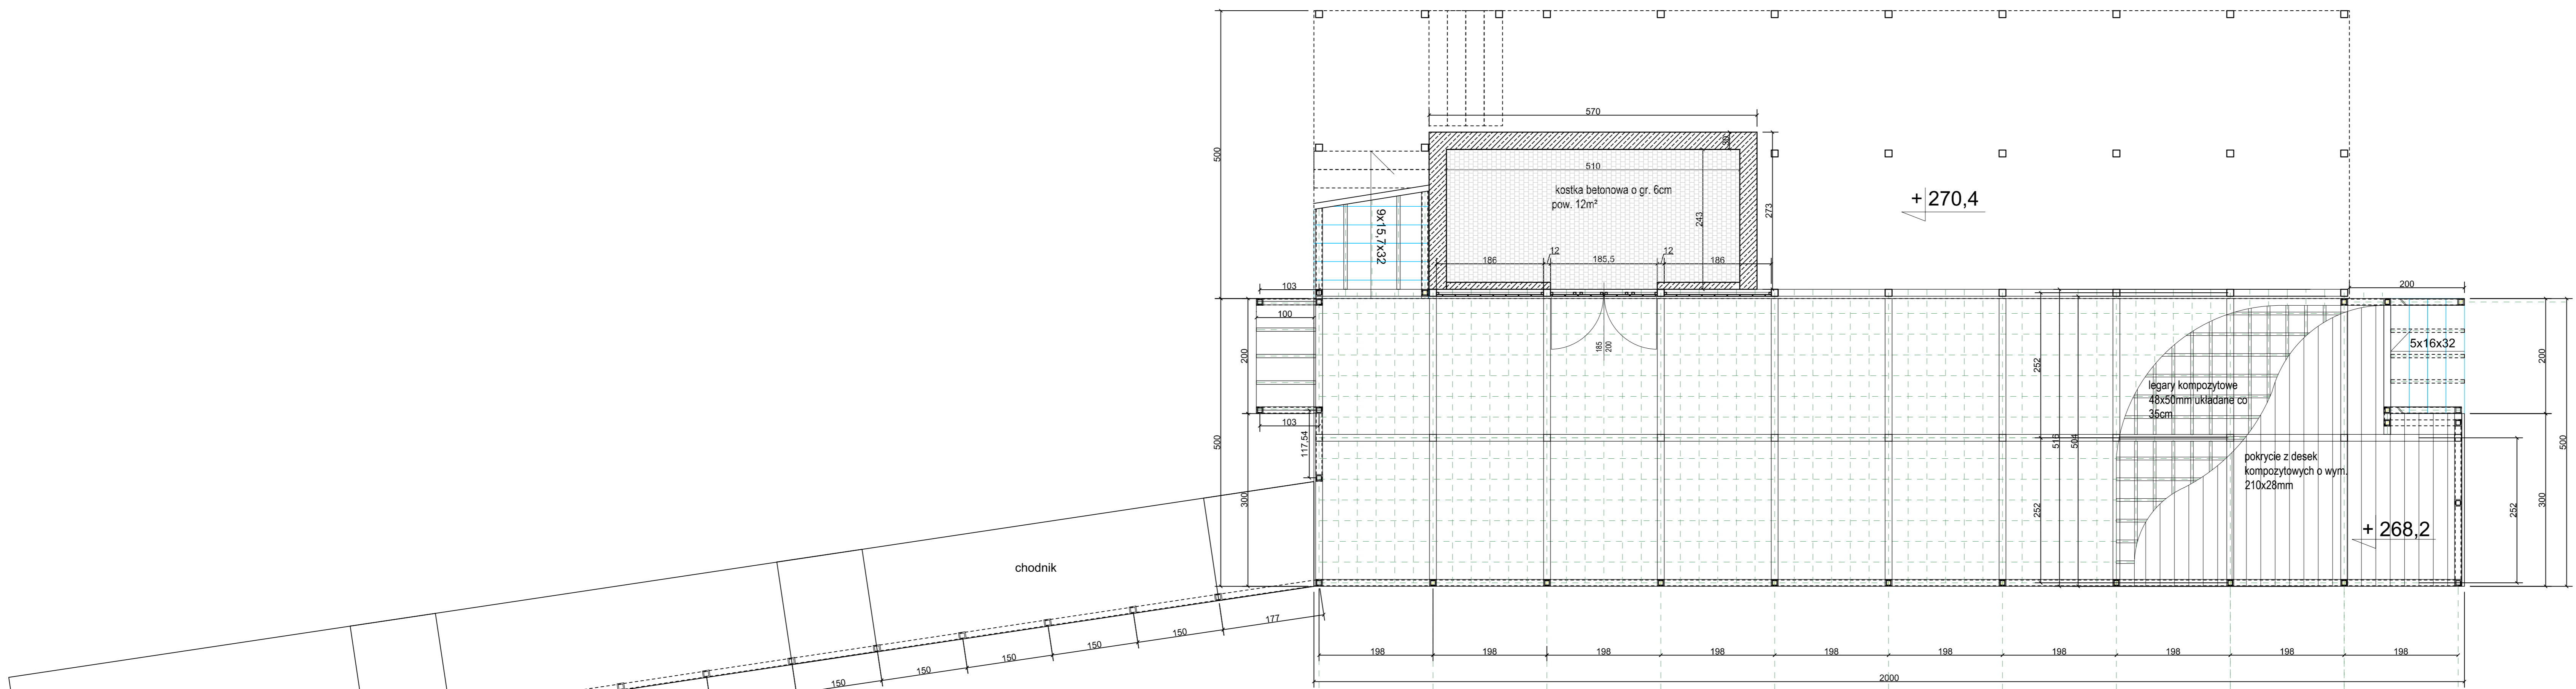

ELEWACJA

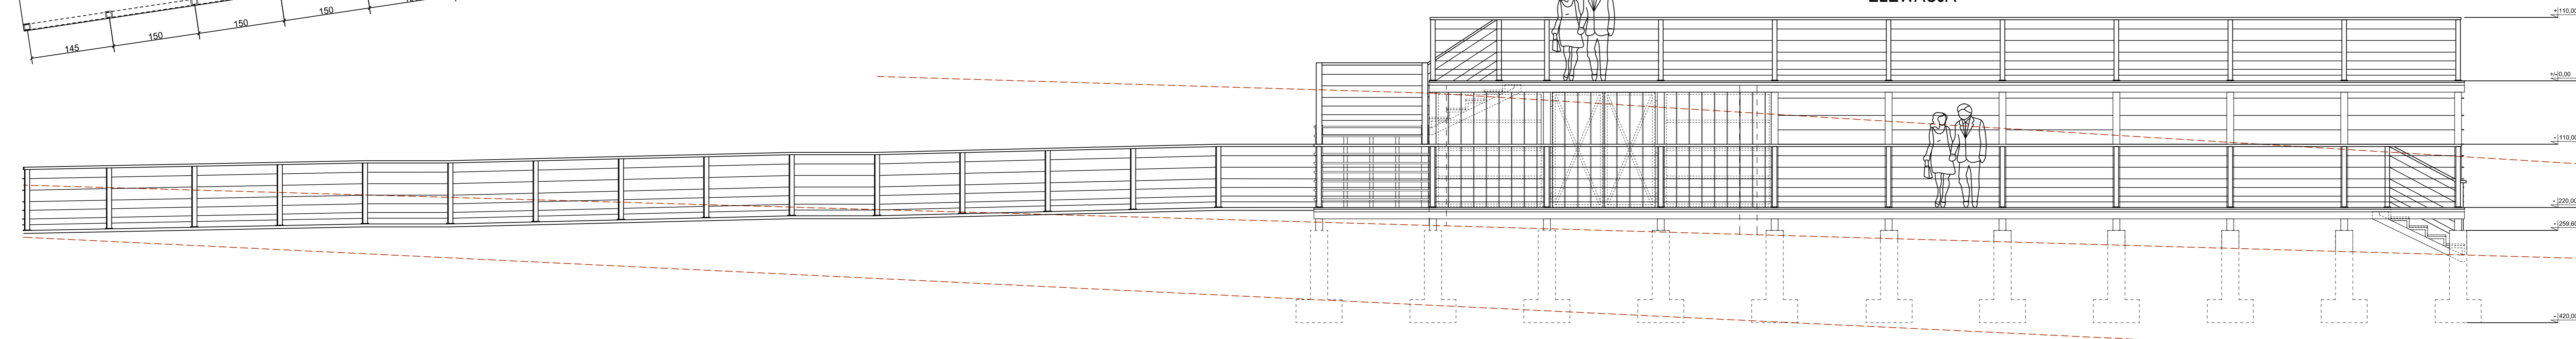

Landsart
 ul. Sawaoka 9/14, 30-620 Kraków, oddział Zawoszc
 ul. Bohaterów Monte Cassino 4/18, 22-400 Zawoszc
 NIP 679-273-83-67, REGON 120679579
 tel. +48 502-483-508, www.LandsArt.pl

Przedsięwzięcie:	Zachowanie i udogodnienie najistotniejszych elementów dziedziczej wartości w Krasnobrodzie poprzez budowę zaplecza rekreacyjnego przy zbieżniku wodnym zaleszonego z elementami małej architektury, zagospodarowanie parku na terenie zespołu parkowo-pięknego przy skarpach i schodkach w Krasnobrodzie z elementami małej architektury, tablicy informacyjnej w formie „arkusza” i osłona oporowych i chodników na terenie zespołu parkowo-pięknego przy skarpach i schodkach w Krasnobrodzie, tarasu widokowego, brzozy wejściowej na teren parku zespołu parkowo-pięknego. Skrajnie zachodni.		
Adres obiektu:	Dz. nr 1238, skł. 19, jednolita ew. 06204, 4 Krasnobród, obręb 06204, 4001 Miasto Krasnobród, Dz. nr 1231/1233, skł. 20, jednolita ew. 06204, 4 Krasnobród, obręb 06204, 4001 Miasto Krasnobród, Dz. nr 12275, skł. 19, jednolita ew. 06204, 4 Krasnobród, obręb 06204, 4001 Miasto Krasnobród		
Adres inwestora:	Gmina Krasnobród ul. 3 Maja 36 22-440 Krasnobród	Skala: 1:50	
Etap opracowania:	PROJEKT BUDOWLANY	Data:	marzec 2017
Tytuł rysunku:	Taras rzut, elewacja	Nr rysunku:	T1
Imię i nazwisko:	Brandz	Nr uprawnień:	Podpis
mgr inż. arch. Jan Radzik	architektura	AMB-513/18/781	
mgr inż. arch. mgr. Grzegorz Kukula	architektura		
mgr inż. arch. mgr. Szymon Urbańczyk	architektura		
Sprawdzający			
mgr inż. arch. Konstanty Radzik	architektura	149LBOKK2016	