




**MAPA DO CELÓW PROJEKTOWYCH**  
Miejsce Krasnobród - ul. Tomaszowska, Łęka, Królewiec, Al. Najświętszej Marii Panny, SKALA: 1:500



**G O D E T A**  
mgr inż. Andrzej Krawczyk  
ul. Składowa 17, 66-040 Zamość, tel. (81) 670 71 45, e-mail: g.o.d.e.t.a@wp.pl


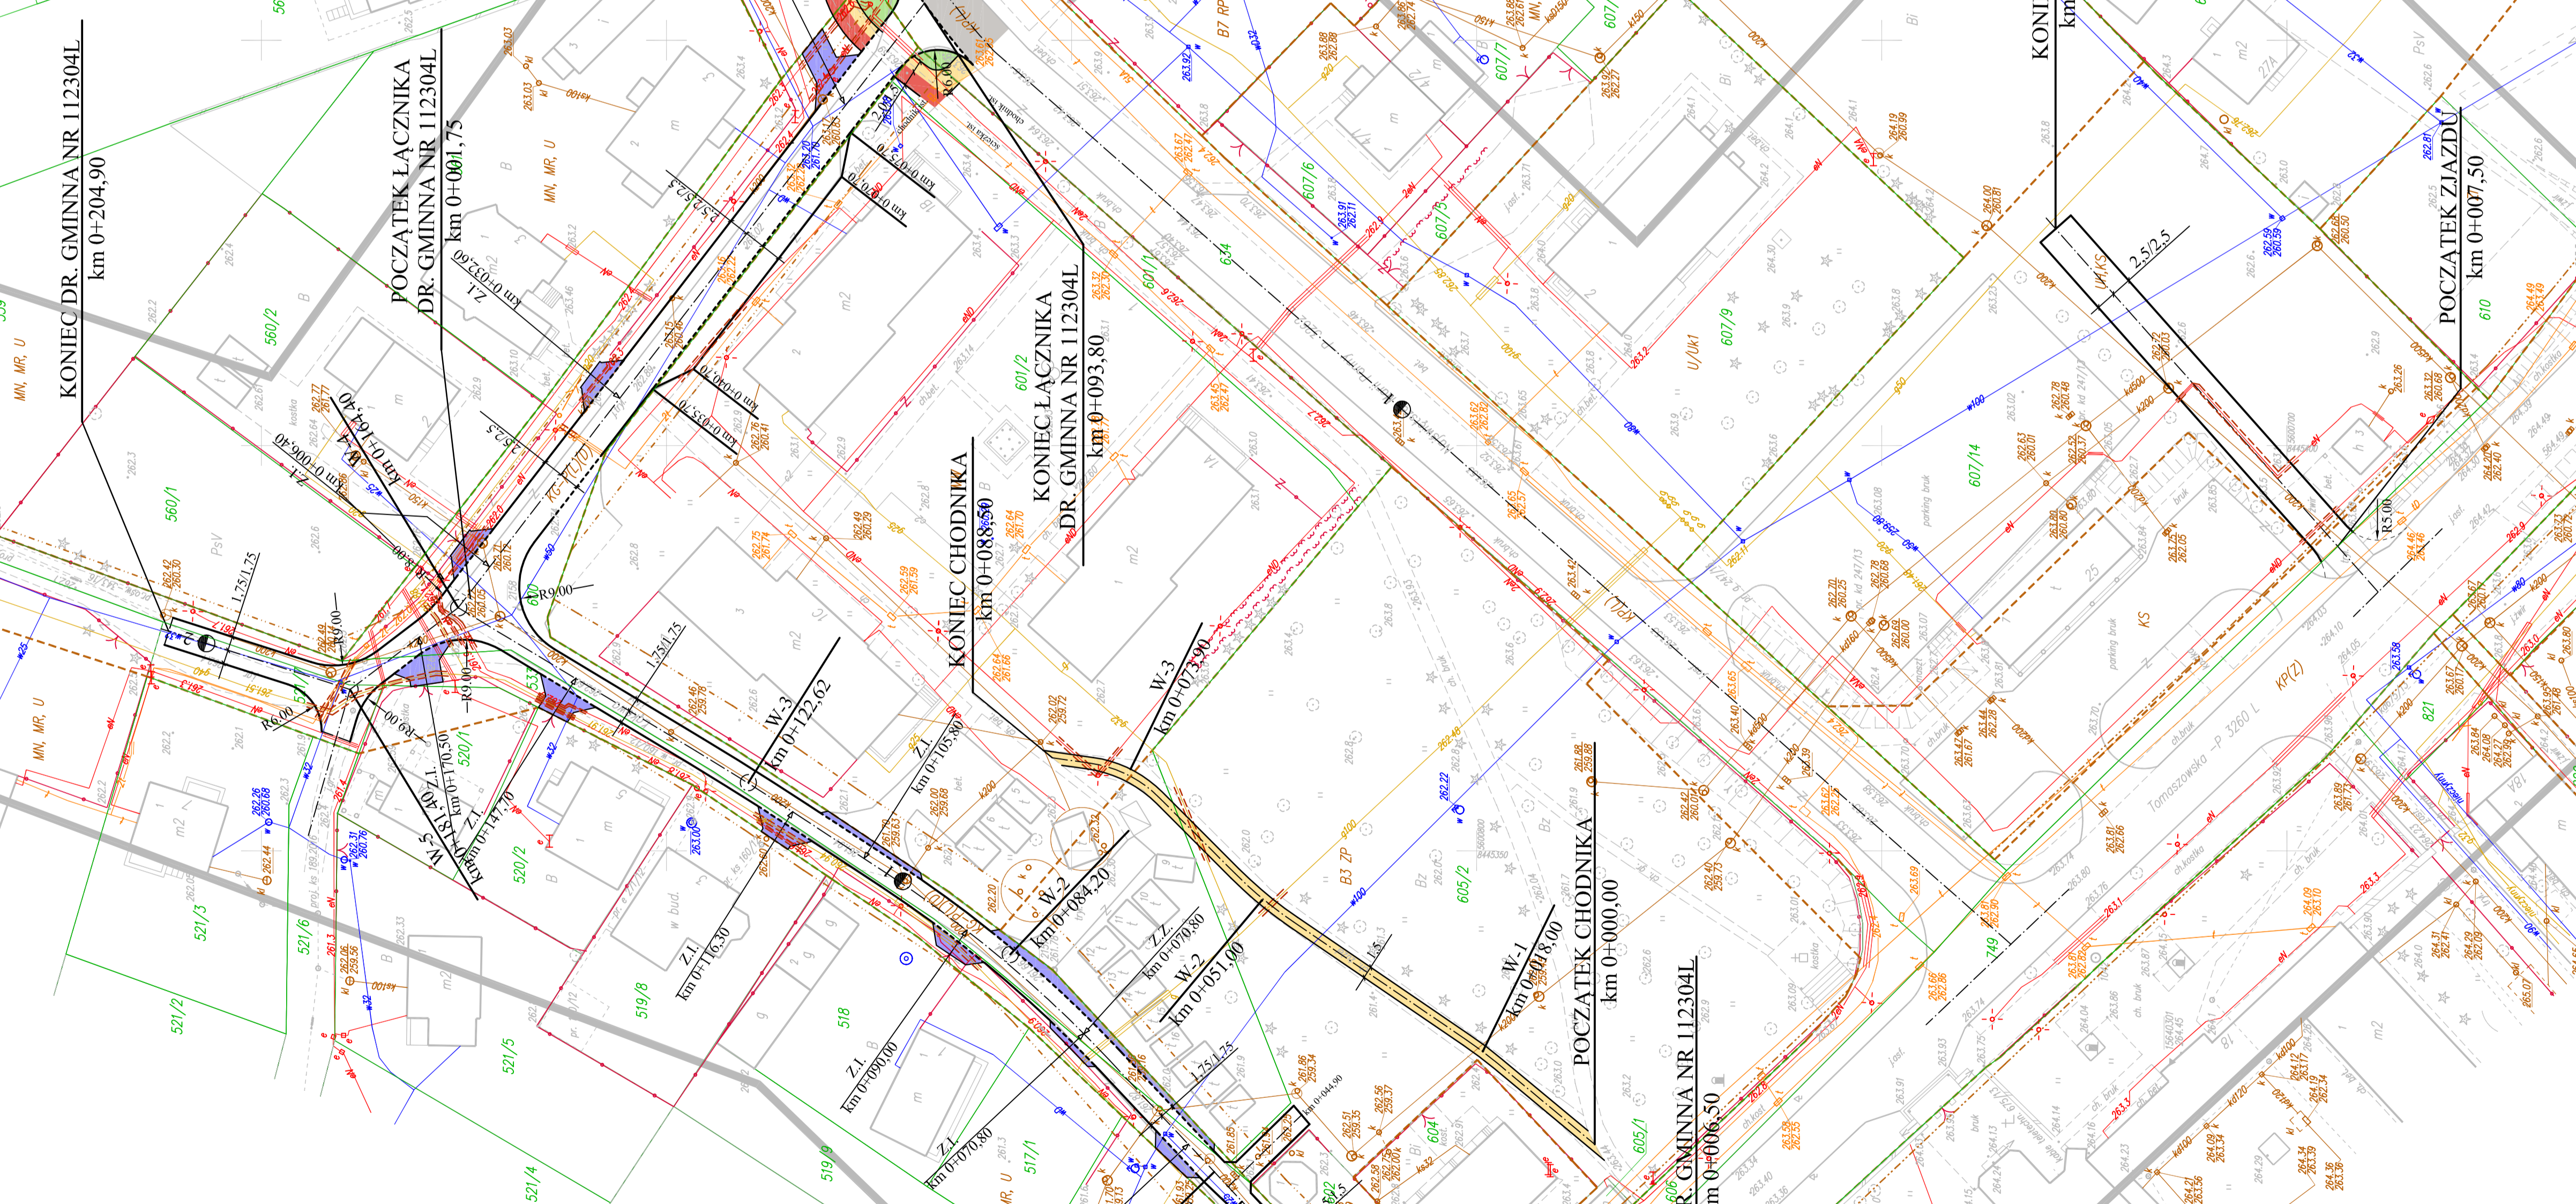







LEGENDA:

- PROJEKTOWANA NAWIERZCHNIA KOSTKA BRUKOWA "W"
- PROJEKTOWANE CHODNIKI KOSTKA BRUKOWA "W"
- NAWIERZCHNIA SZYBKI ROWKOWEJ DO PRZEJAZDU
- PROJEKTOWANE ZIĄZDY KOSTKA BRUKOWA "W"
- NAWIERZCHNIA BITUMIENNA
- GRANICA DZIAŁEK
- WODOCIEG
- GAZOCIEG
- PROJEKTOWANA RURA OSŁONOWA - GAZOCIĄG
- KABEL ENERGETYCZNY
- PROJEKTOWANA RURA OSŁONOWA-KABEL ENERGETYCZNY
- KABEL TELEINFORMACYJNY
- PROJEKTOWANA RURA OSŁONOWA-KABEL TELEINFORMACYJNY
- KANAŁ SANITARNY
- LINIA OGRÓDZENIA

