


Profil podłużny odprowadzenia wód opadowych
z drogi gminnej nr 110860L w m. Nowa Wieś
skala 1:100/500

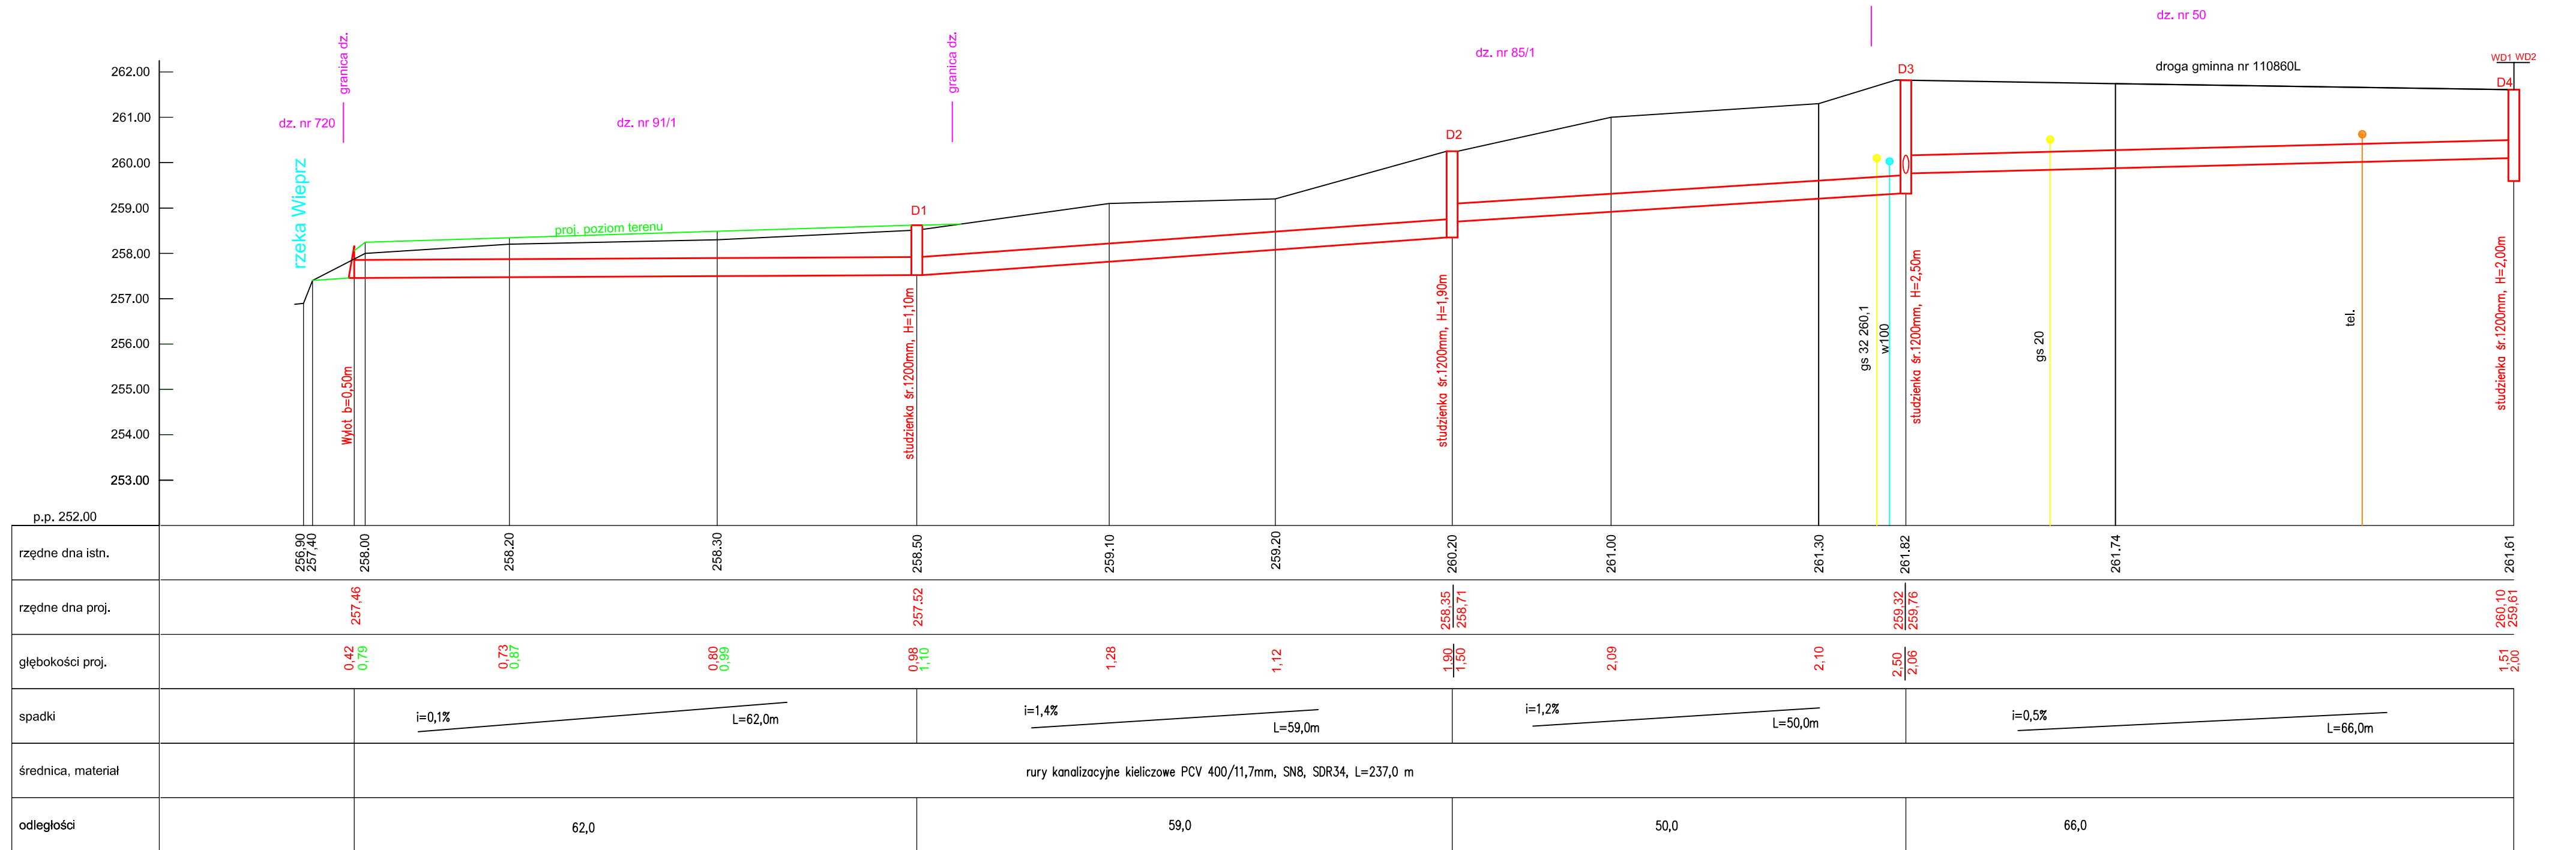

Inwestor: Gmina Krasnobród ul. 3-go Maja 36, 22-440 Krasnobród		Zał nr 2
Projekt budowlany: Odprowadz. wód opadowych z odwodnienia drogi gm. Nr 110860L w m. Nowa Wieś		stadium PB-aktual.
Profil podłużny odprowadzenia wody opadowej z drogi gminnej		Skala: 1:100/500
imię i nazwisko	Podpis	Data
Projektant: mgr inż. Adam Niedabyłski upr. bud. UAN-II-8387/57/86 specj. wodno – melioracyjna		11.2017
Sprawdzający: mgr inż. Marek Leńczuk upr. bud. ABU.OU.7342/105/01 specj. instalacyjna		11.2017